


階段1	幅員 1410
	距離 300
	取上 153.6
階段2	幅員 1410
	距離 300
	取上 153.6
階段3	幅員 1410
	距離 300
	取上 153.5
階段4	幅員 1250
	距離 250
	取上 179.2
階段5	幅員 1200
	距離 250
	取上 172
階段6	幅員 1270
	距離 250
	取上 179.2
階段7	幅員 1215
	距離 250
	取上 179.2
階段8	幅員 1410
	距離 300
	取上 153.6
階段9	幅員 1250
	距離 250
	取上 179.2

- 凡例
- 一般用ELV
 - バッド・物品用ELV
 - 物品用ELV
 - 救急用ELV
 - 給食用ELV
 - 小荷物搬送用ELV
 - スタッフ専用エリア

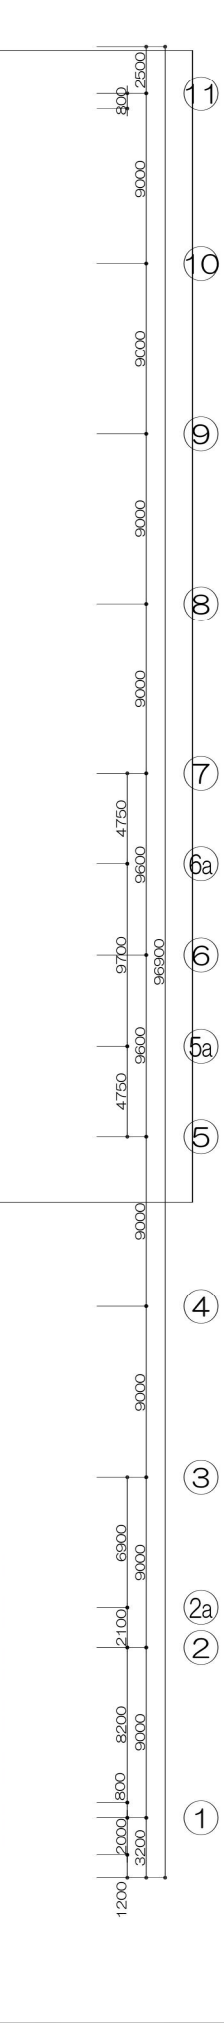


階段1	幅員 1410
	踏面 300
	蹴上 1536
階段2	幅員 1410
	踏面 300
	蹴上 1536
階段3	幅員 1410
	踏面 300
	蹴上 1535
階段4	幅員 1250
	踏面 250
	蹴上 1792
階段5	幅員 1200
	踏面 250
	蹴上 172
階段6	幅員 1270
	踏面 250
	蹴上 1792
階段7	幅員 1215
	踏面 250
	蹴上 1792
階段8	幅員 1410
	踏面 300
	蹴上 1536
階段9	幅員 1250
	踏面 250
	蹴上 1792

- 凡例
- 一般用ELV
 - バッド・物品用ELV
 - 物品用ELV
 - 救急用ELV
 - 給食用ELV
 - 小荷物搬送用ELV
 - スタッフ専用エリア

鹿児島市立病院

設計年月日	工事名	図面番号
縮尺	図面種類	2階平面図
A1:1/200		

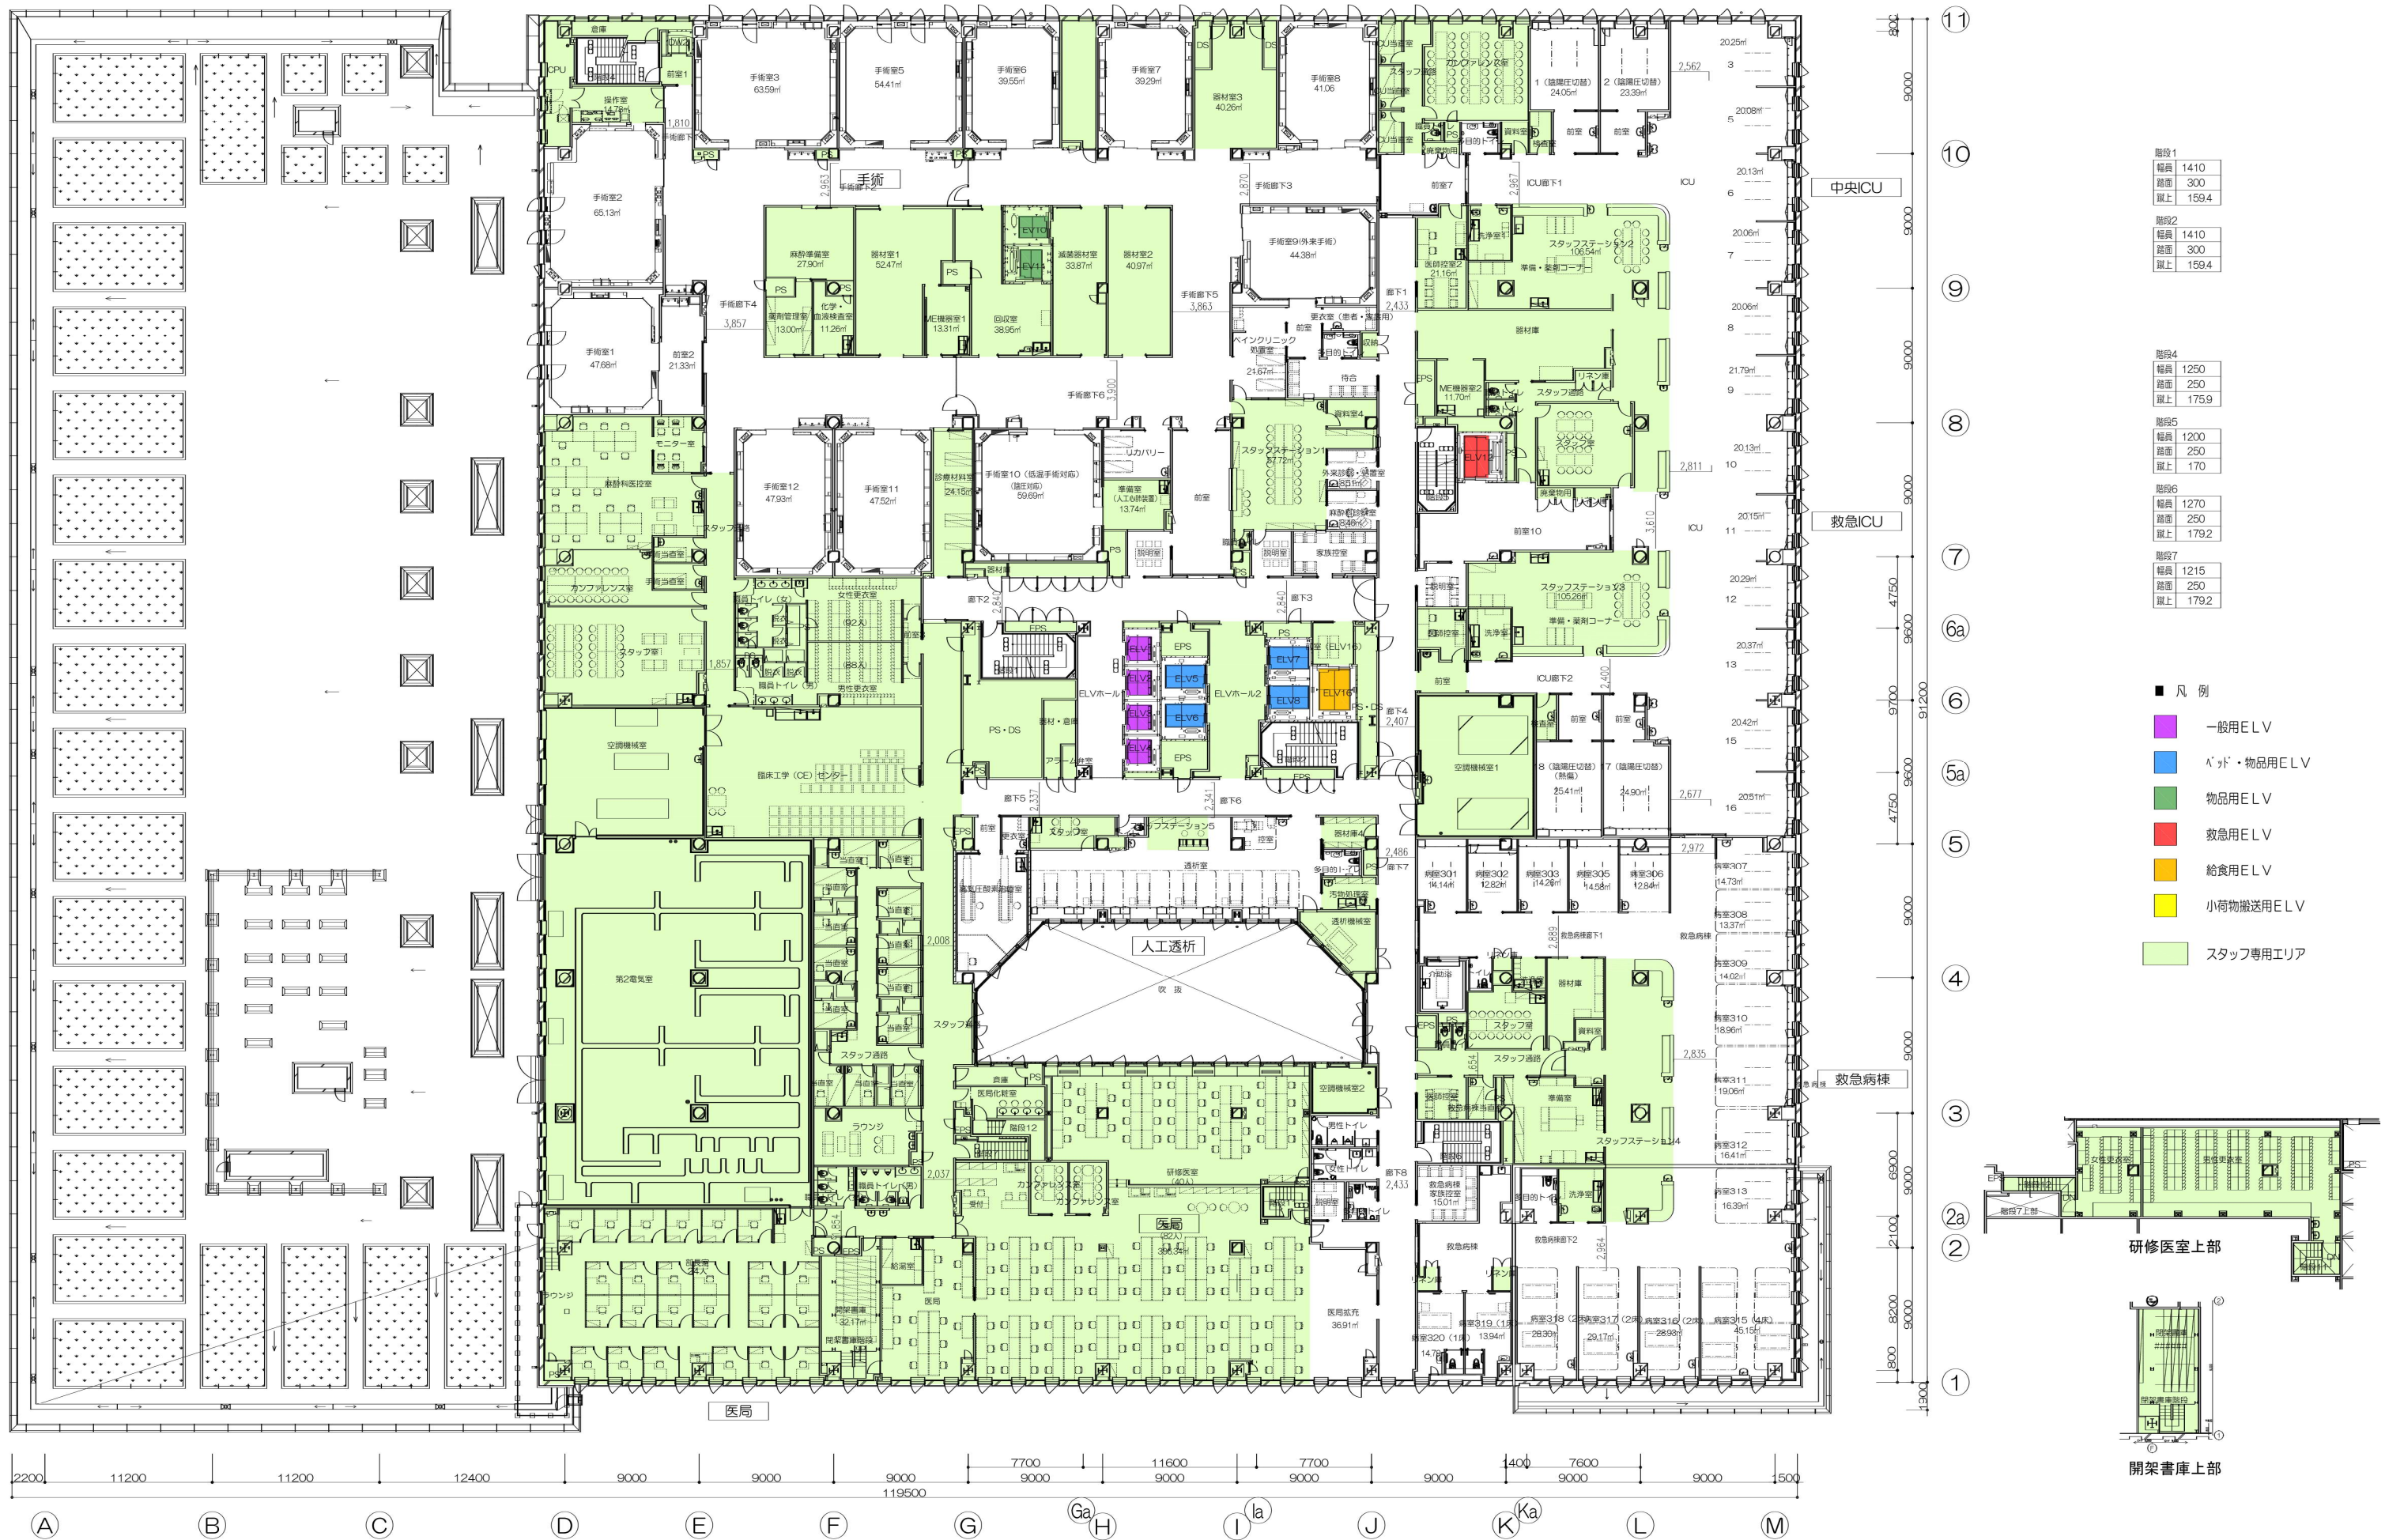

階段1
幅員 1410
階面 300
階上 1594

階段2
幅員 1410
階面 300
階上 1594

階段4
幅員 1250
階面 250
階上 1759

階段5
幅員 1200
階面 250
階上 170

階段6
幅員 1270
階面 250
階上 1792

階段7
幅員 1215
階面 250
階上 1792

■ 凡例

- 一般用ELV
- 一般・物品用CLV
- 物品用ELV
- 救急用ELV
- 給食用ELV
- 小荷物搬送用ELV
- スタッフ専用エリア

鹿児島市立病院

設計年月日	工事名	鹿児島市立病院本棟新築本体工事	図面番号
縮尺	図面種類	3階平面図	
1:200			



階段1	幅員 1410
	踏面 300
	蹴上 153.6
階段2	幅員 1410
	踏面 300
	蹴上 153.6



階段4	幅員 1250
	踏面 250
	蹴上 175.9

階段5	幅員 1200
	踏面 250
	蹴上 170

- 凡例
- 一般用ELV
 - パッド・物品用ELV
 - 物品用ELV
 - 救急用ELV
 - 給食用ELV
 - 小荷物搬送用ELV
 - スタッフ専用エリア

鹿児島市立病院



設計年月日	工事名	図面番号
縮尺	図面種類	4階平面図
A1:1/200		

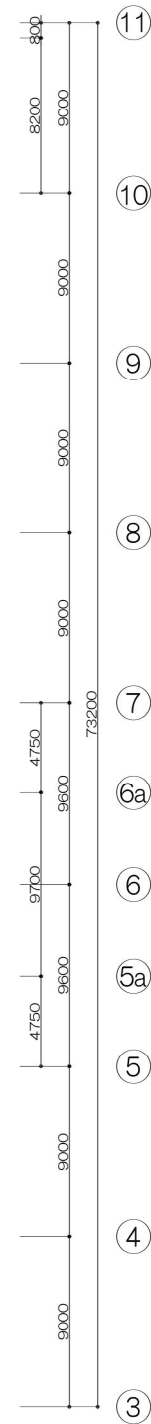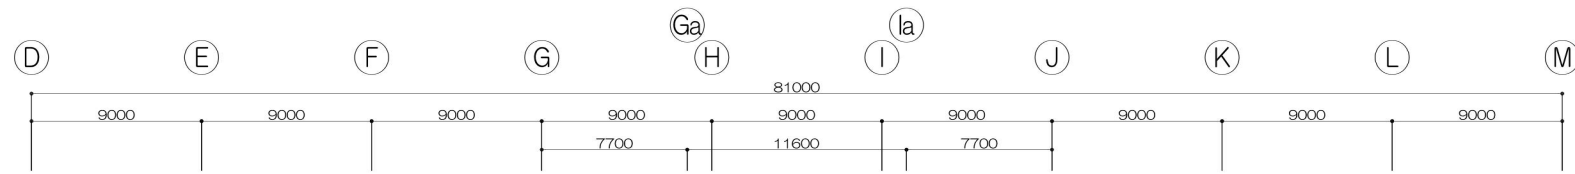

階段1	幅員 1410
	踏面 300
	蹴上 1584
階段2	幅員 1410
	踏面 300
	蹴上 1584

- 凡例
- 一般用ELV
 - ベッド・物品用ELV
 - 物品用ELV
 - 救急用ELV
 - 給食用ELV
 - 小荷物搬送用ELV
 - スタッフ専用エリア




変更後

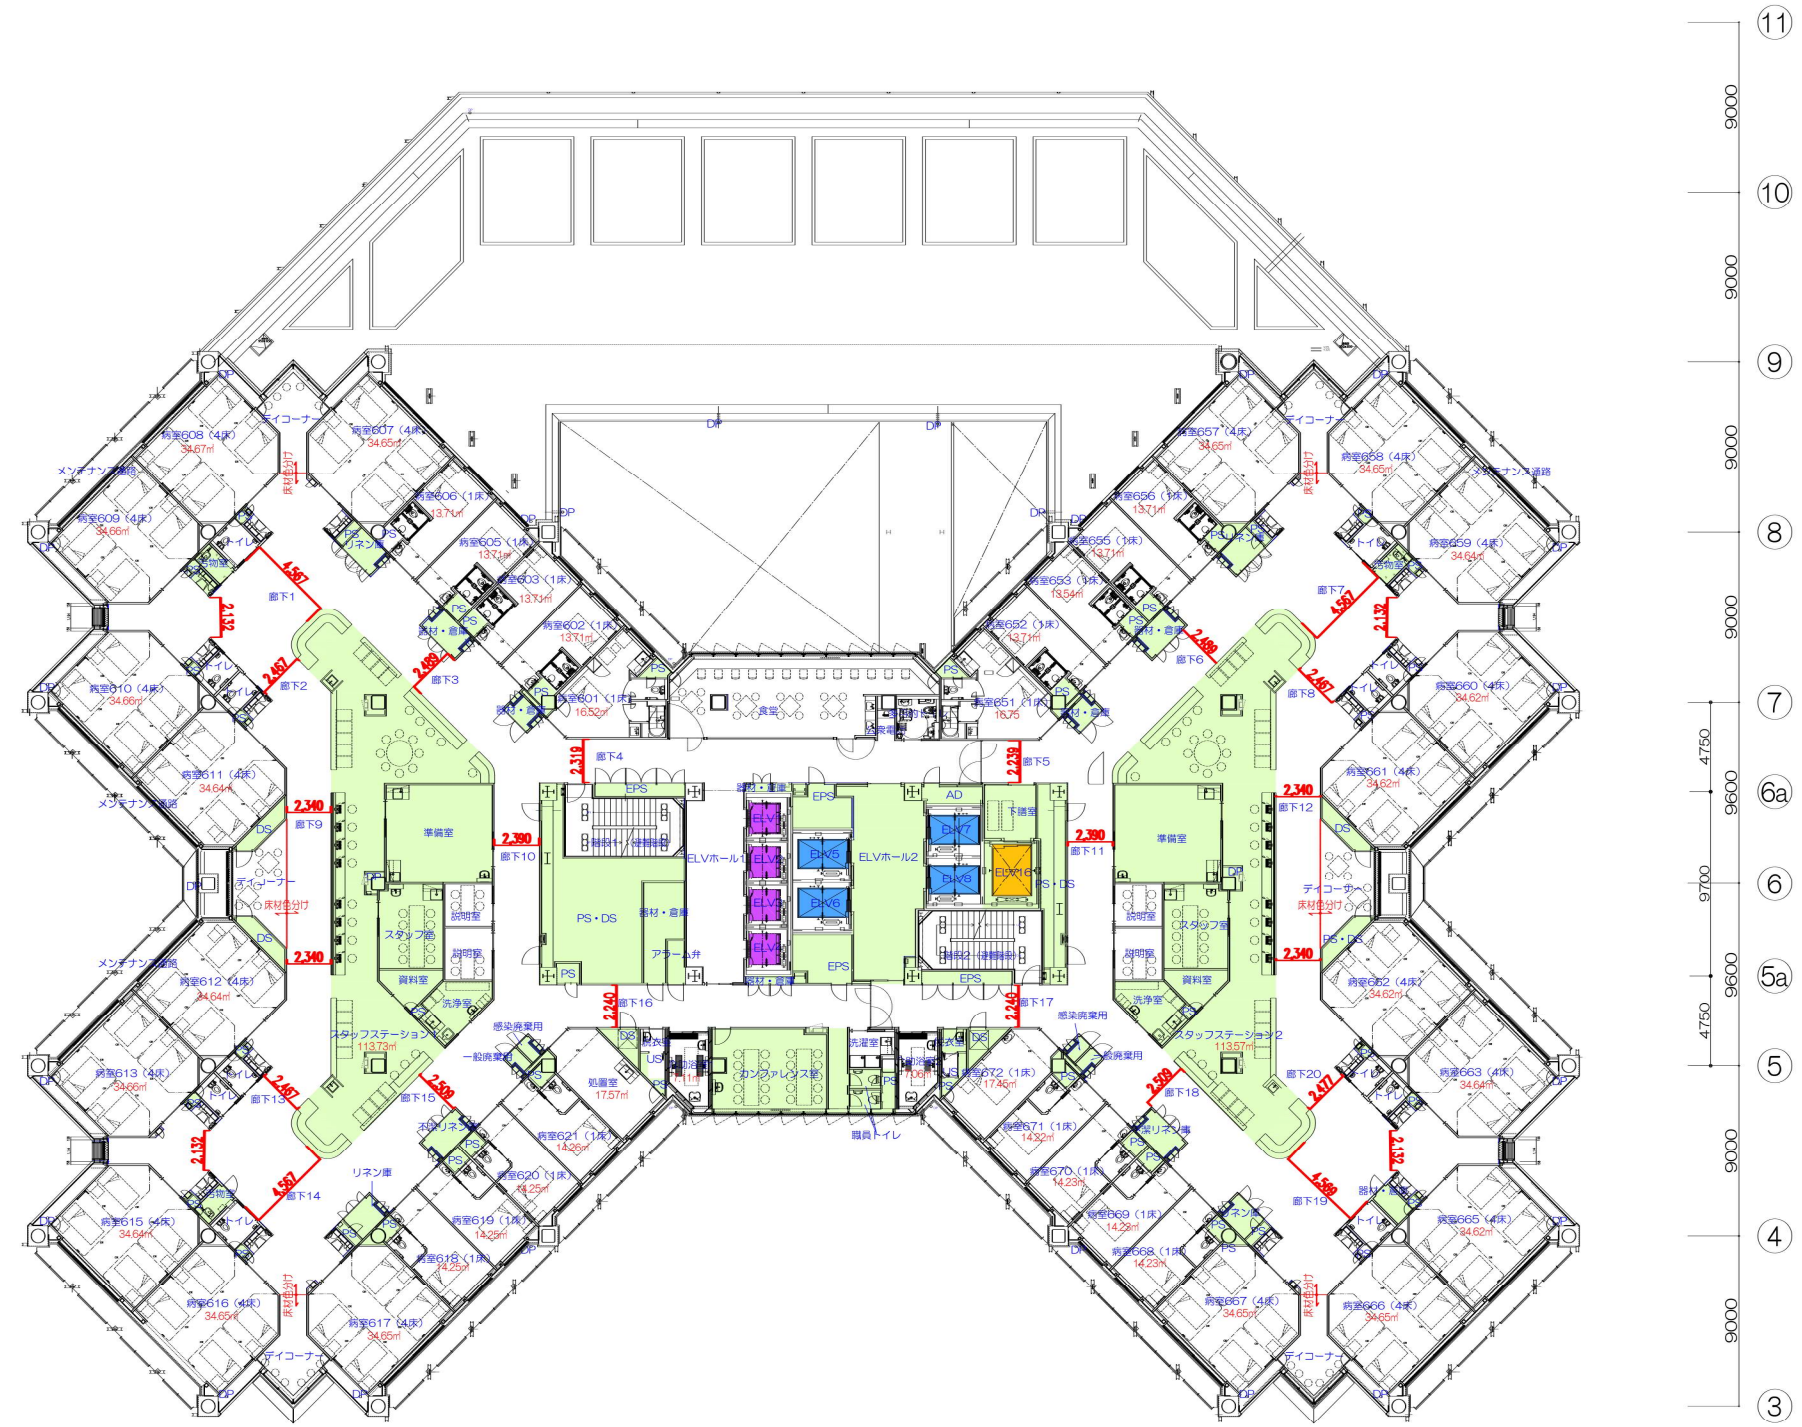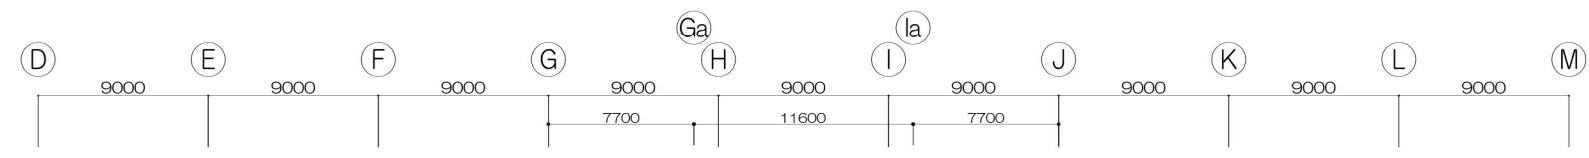

階段1	幅員 1410
	踏面 300
	段上 156.6
階段2	幅員 1410
	踏面 300
	段上 156.6

- 凡例
- 一般用ELV
 - バッド・物品用ELV
 - 物品用ELV
 - 救急用ELV
 - 給食用ELV
 - 小荷物搬送用ELV
 - スタッフ専用エリア

変更後

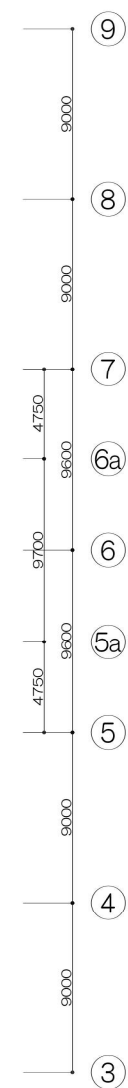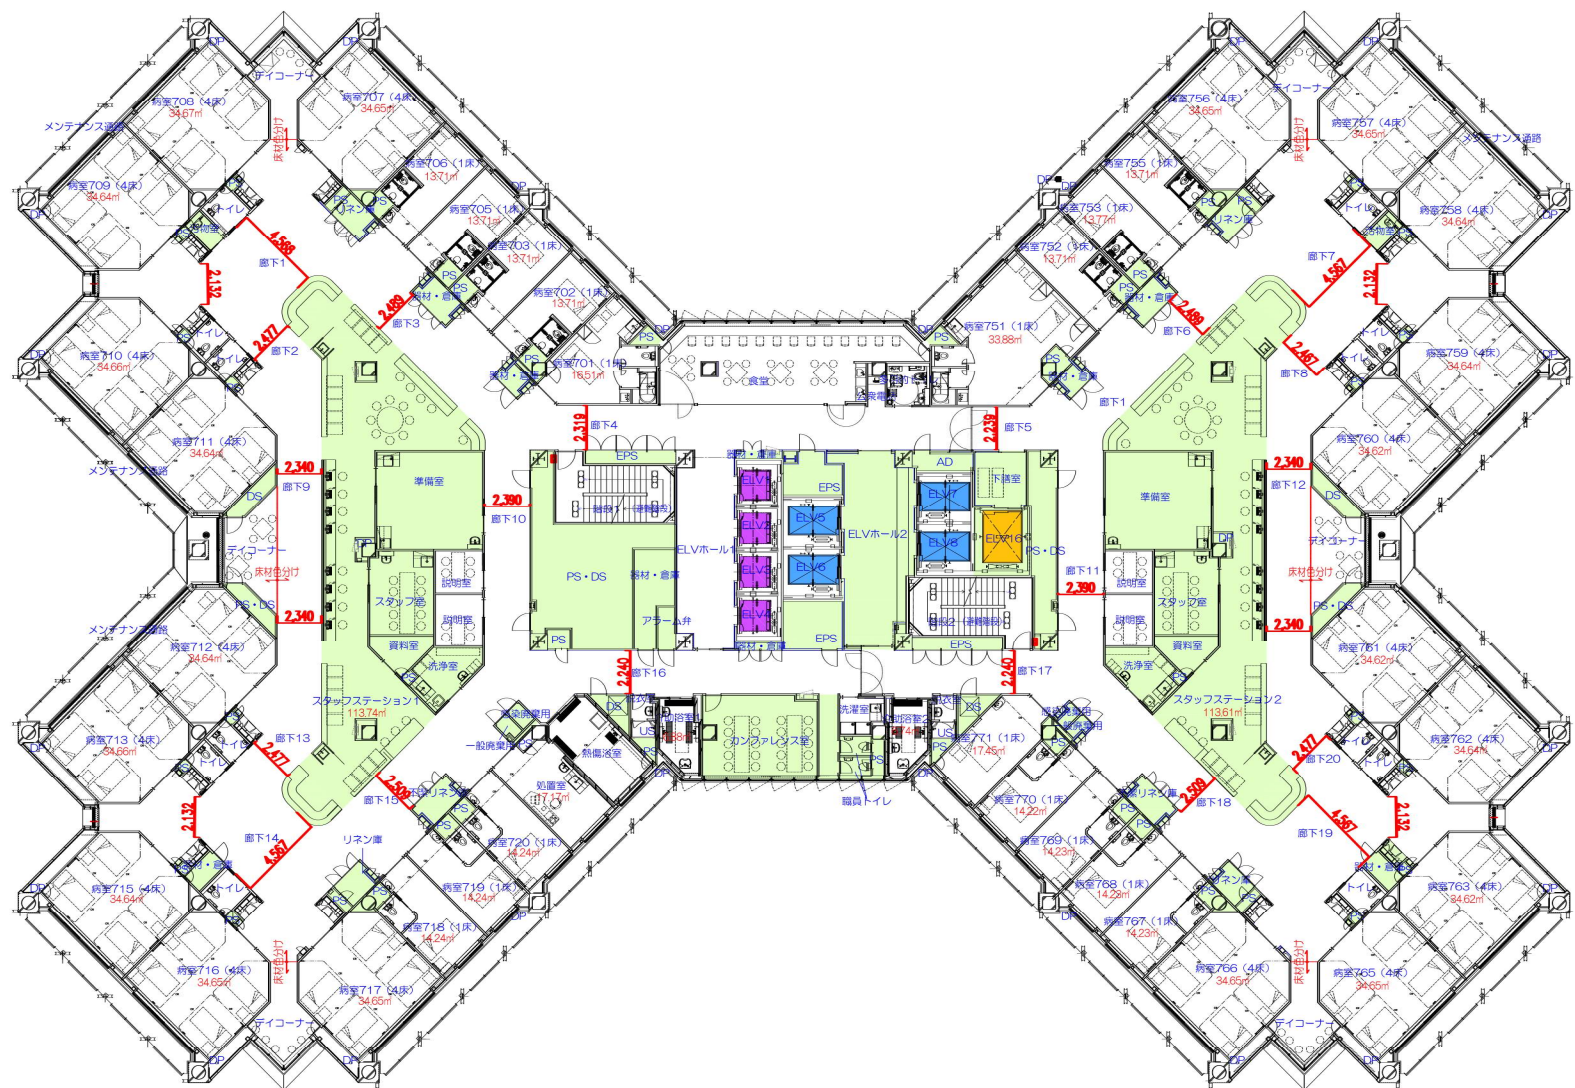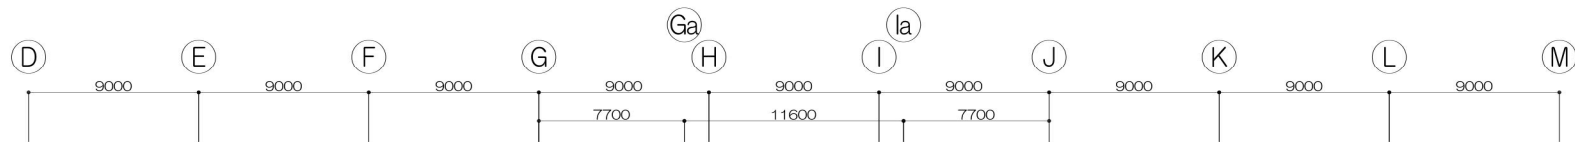


階段1	幅員	1410
	階高	300
	積上	156.6
階段2	幅員	1410
	階高	300
	積上	156.6

- 凡例
- 一般用ELV
 - ハット・物品用ELV
 - 物品用ELV
 - 救急用ELV
 - 給食用ELV
 - 小荷物搬送用ELV
 - スタッフ専用エリア

鹿児島市立病院	設計年月日	工 事 名		図面番号
	縮 尺	図面種類	7階平面図	
	A1:1/200			

変更後

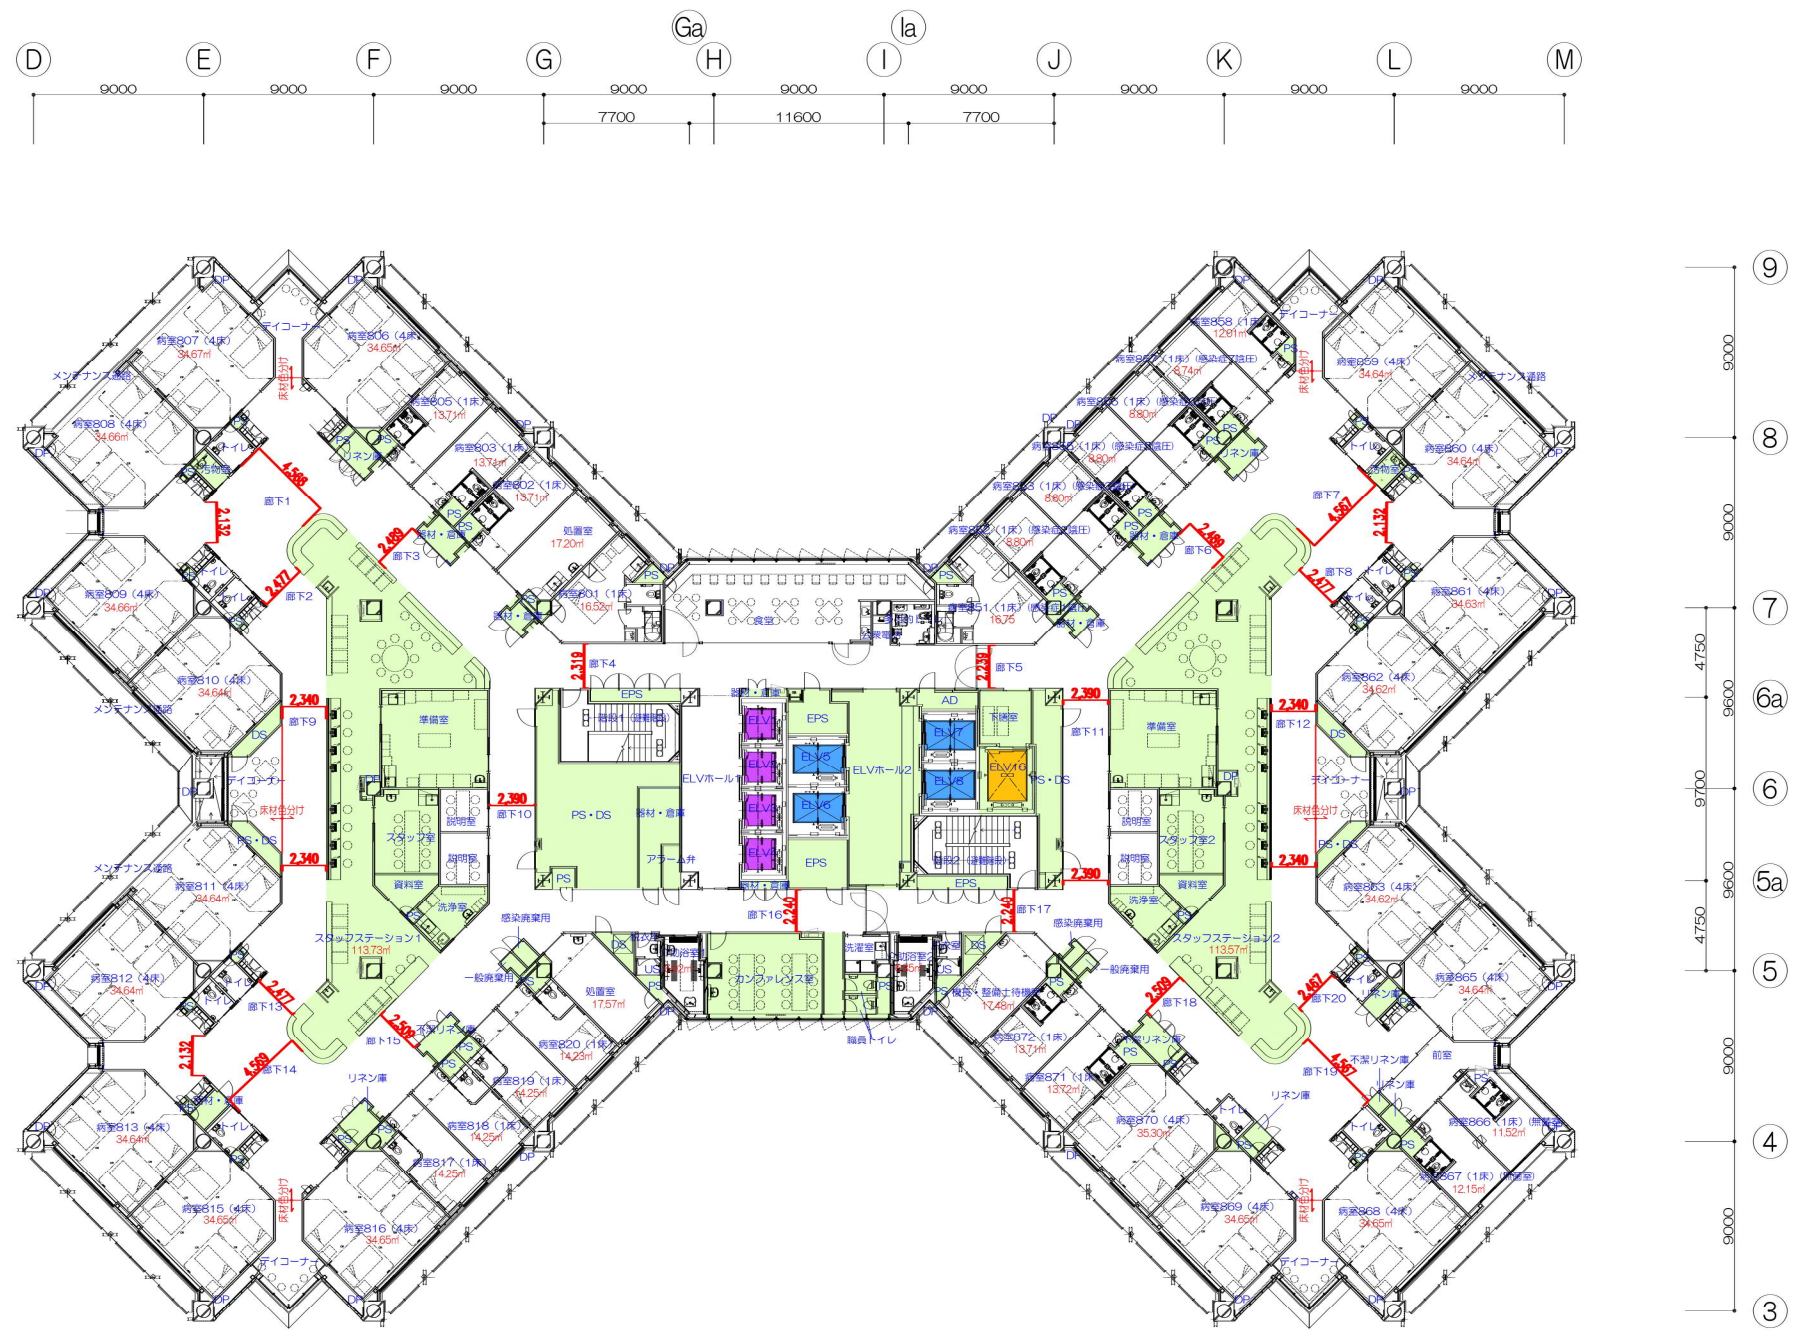




階段1	幅員 1410
	階高 300
	積上 156.6
階段2	幅員 1410
	階高 300
	積上 156.6

- 凡例
- 一般用ELV
 - エレベーター・物品用ELV
 - 物品用ELV
 - 救急用ELV
 - 給食用ELV
 - 小荷物搬送用ELV
 - スタッフ専用エリア

鹿児島市立病院

設計年月日	工事名	図面番号
縮尺	図面種類	8階平面図
A1:1/200		

変更後

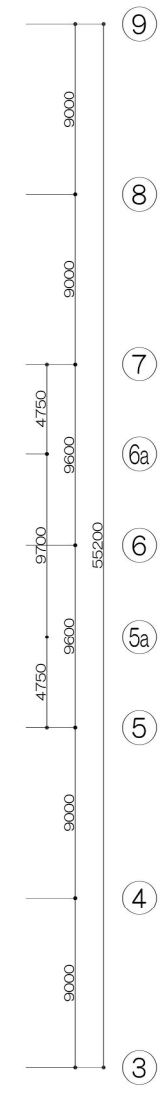
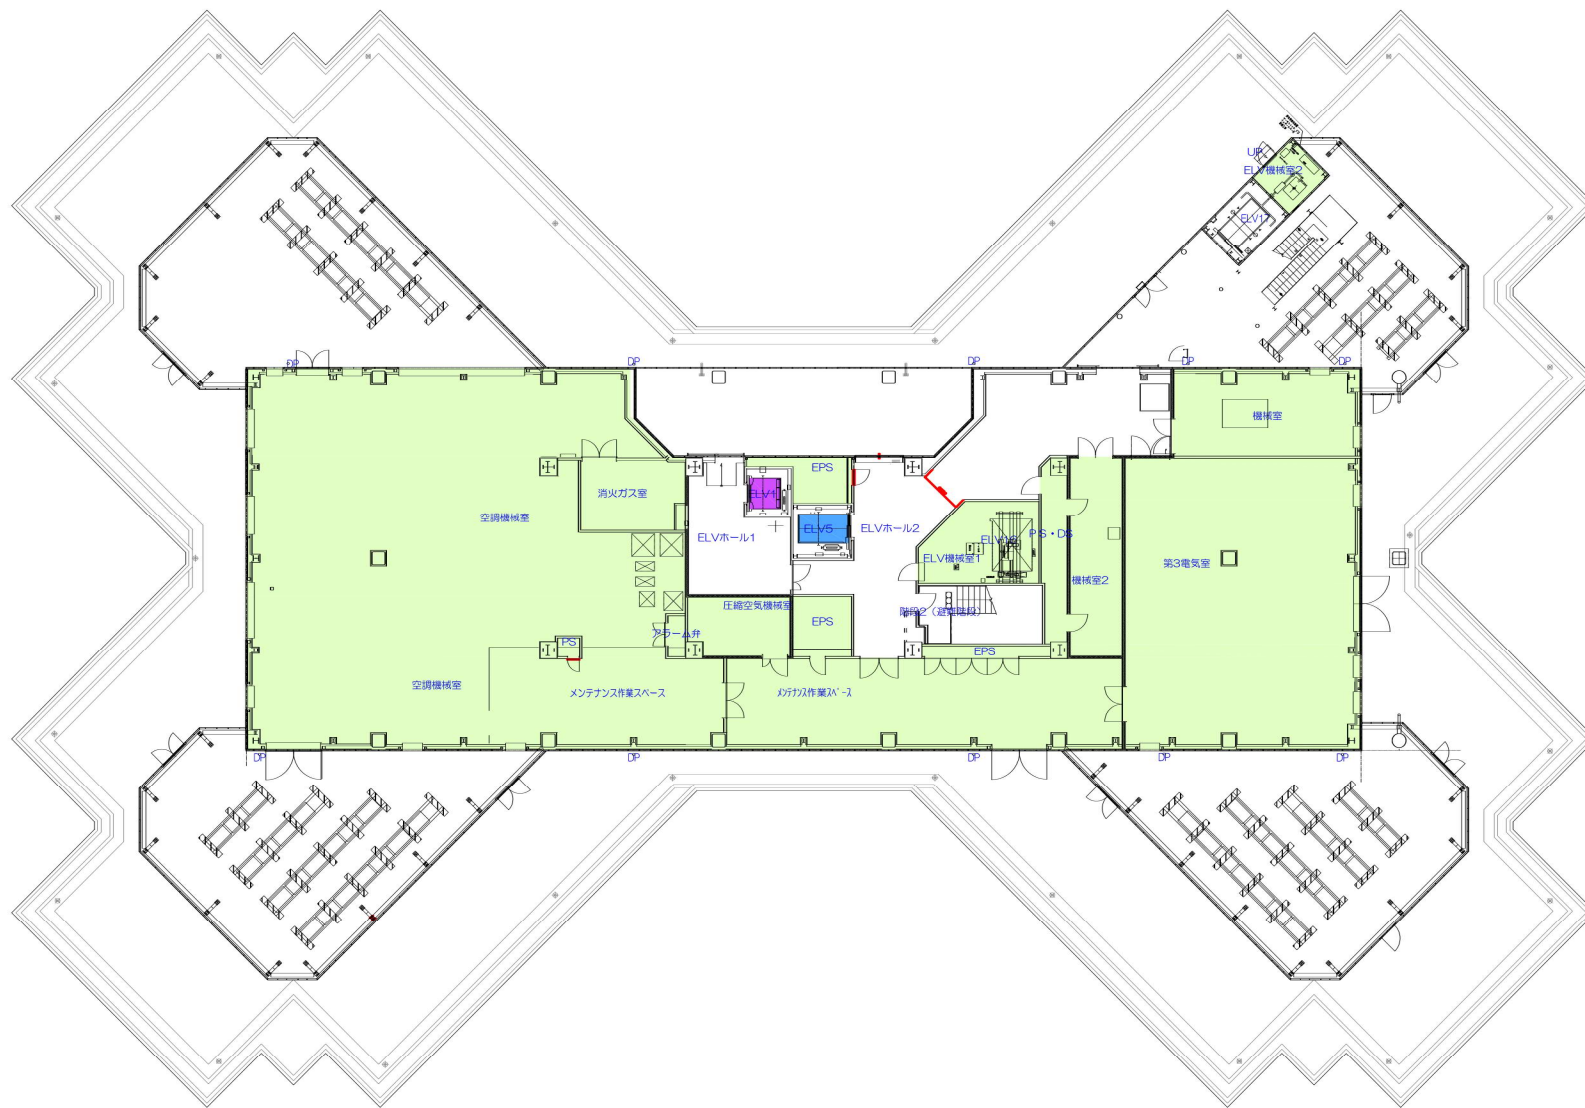
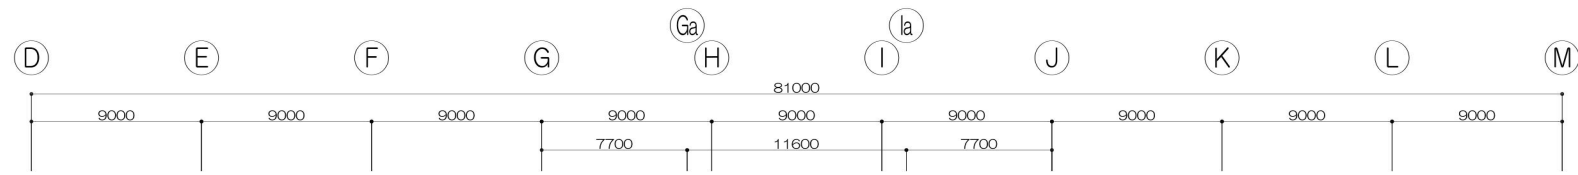


階段2
幅員 1410
踏面 300
蹴上 1566

- 一般用ELV
- ベッド・物品用ELV
- 物品用ELV
- 救急用ELV
- 給食用ELV
- 小荷物搬送用ELV
- スタッフ専用エリア

鹿児島市立病院	設計年月日	工事名	塔屋階平面図	図面番号
	縮尺	図面種類		
	A1:1/200			

変更後

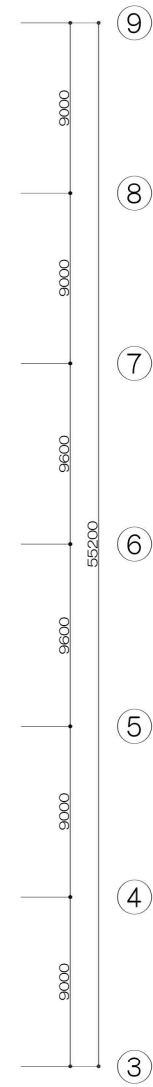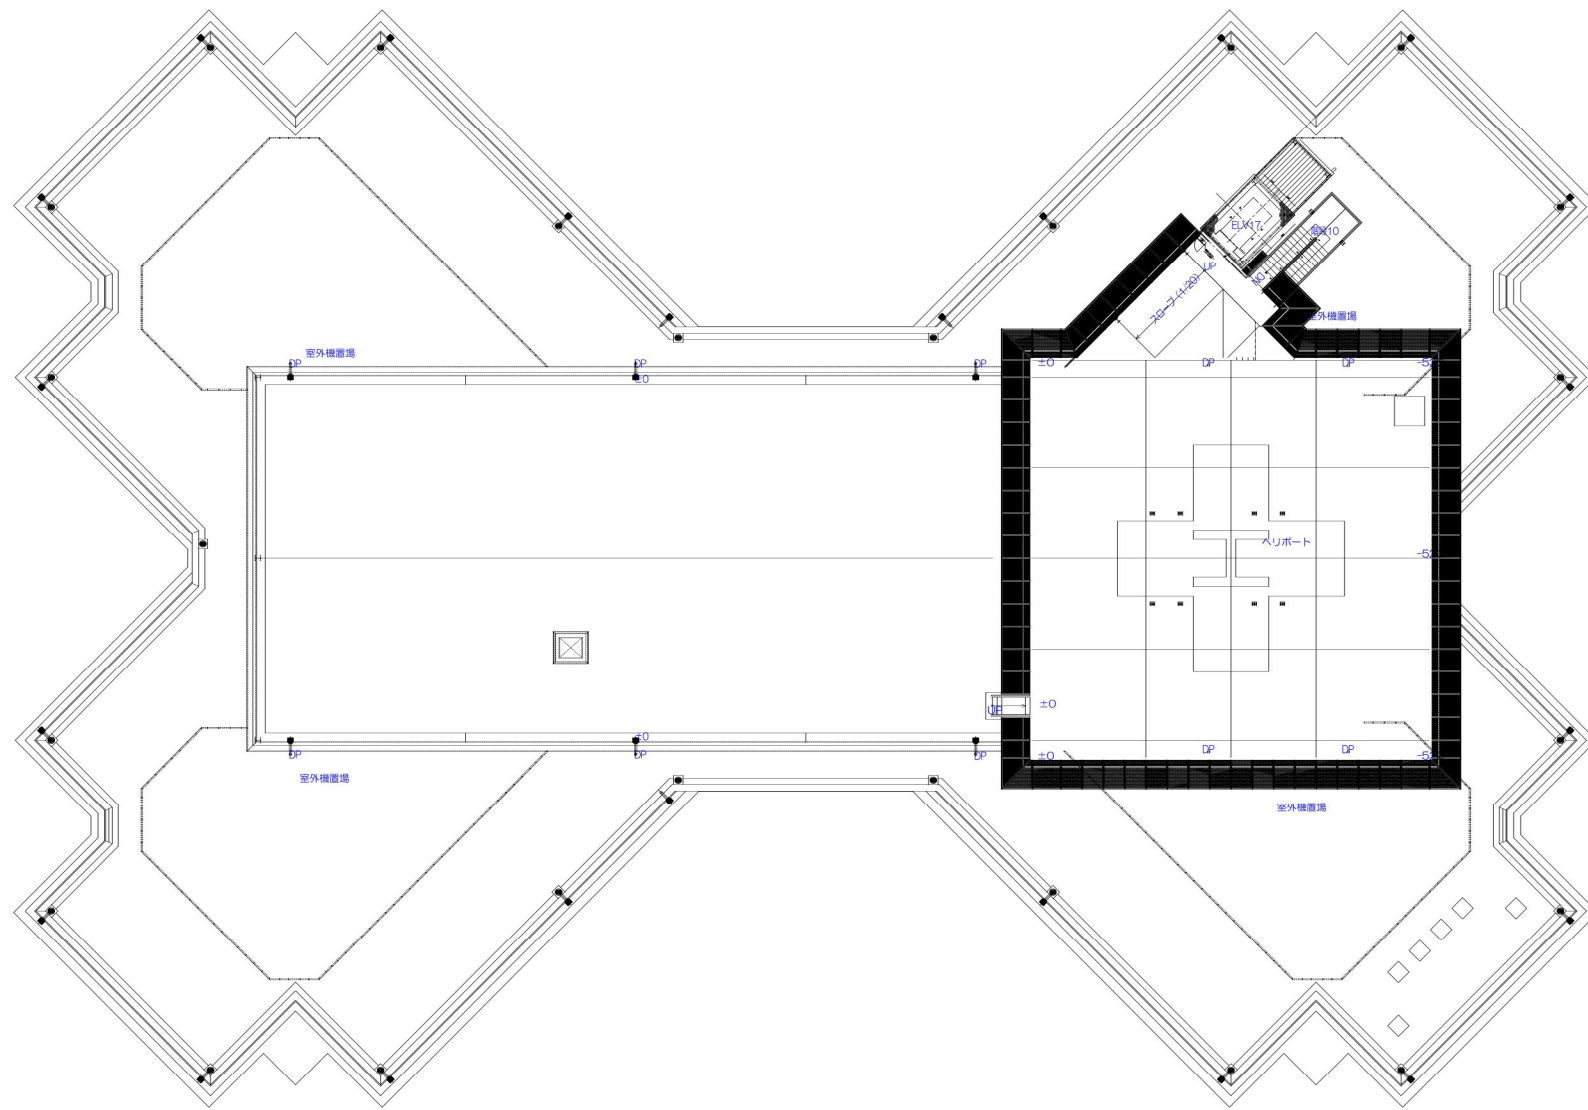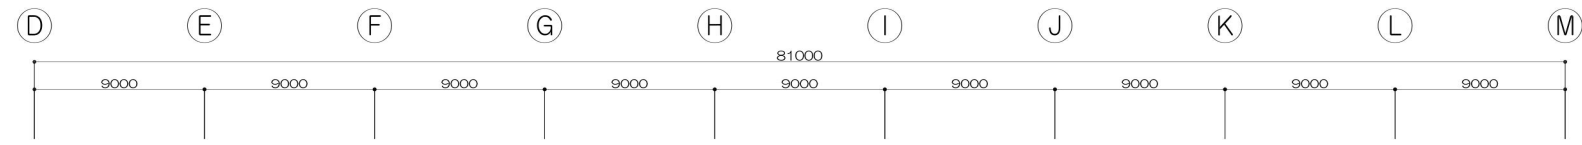

鹿児島市立病院	設計年月日	工事名	ヘリポート階平面図	図面番号
	縮尺	図面種類		
	A1:1/200			