


階層1	床高 1410
	床厚 300
	床下 1536
階層2	床高 1410
	床厚 300
	床下 1536
階層3	床高 1410
	床厚 300
	床下 1535
階層4	床高 1250
	床厚 250
	床下 1792
階層5	床高 1200
	床厚 250
	床下 172
階層6	床高 1270
	床厚 250
	床下 1792
階層7	床高 1215
	床厚 250
	床下 1792
階層8	床高 1410
	床厚 300
	床下 1536
階層9	床高 1250
	床厚 250
	床下 1792

- 凡例
- 一般用ELV
 - バグ・物品用ELV
 - 物品用ELV
 - 救急用ELV
 - 給食用ELV
 - 小荷物送用ELV
 - スタッフ専用エリア

鹿児島市立病院

設計年月日	工事名	図面番号
縮尺	図面種類	1階平面図
A1: 1/200		


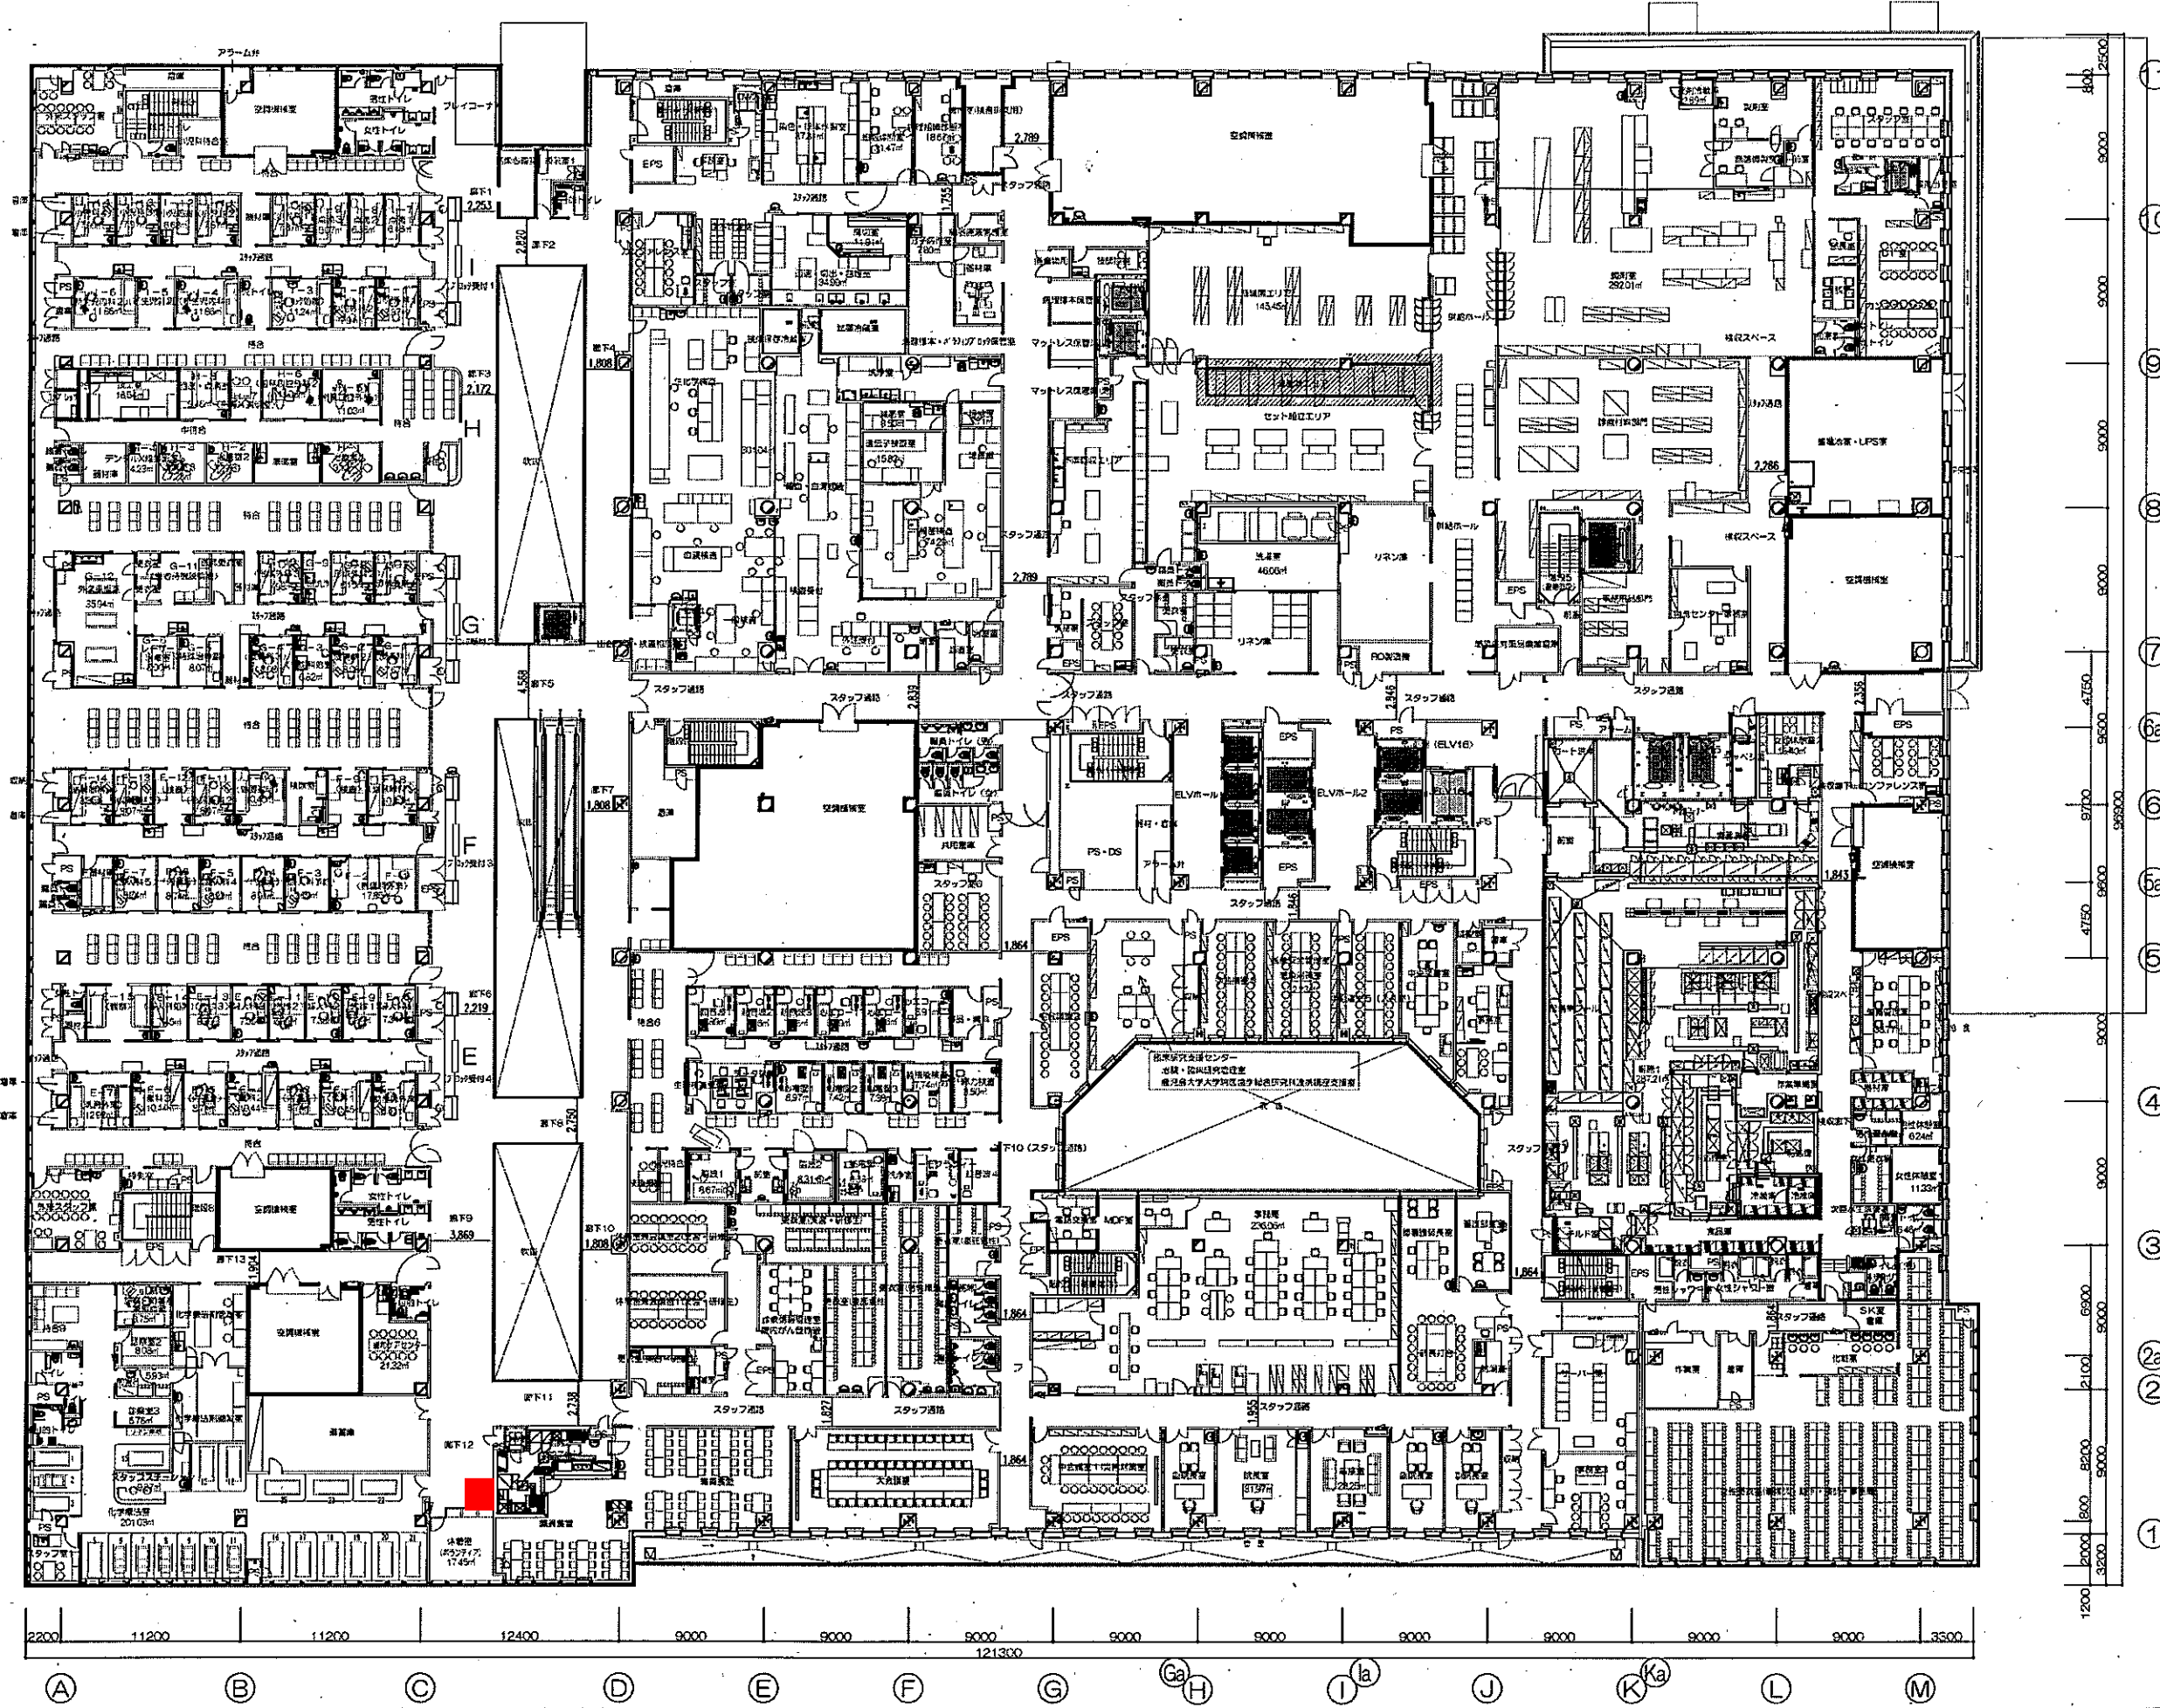


階別1	積算	1410
	積算	300
	積上	1536
階別2	積算	1410
	積算	300
	積上	1536
階別3	積算	1410
	積算	300
	積上	1536
階別4	積算	1250
	積算	250
	積上	1702
階別5	積算	1200
	積算	250
	積上	172
階別6	積算	1270
	積算	250
	積上	1792
階別7	積算	1215
	積算	250
	積上	1792
階別8	積算	1410
	積算	300
	積上	1536
階別9	積算	1250
	積算	250
	積上	1792

- 凡例
- 一般用ELV
 - ナド・物品用ELV
 - 物品用ELV
 - 救急用ELV
 - 給食用ELV
 - 小荷物搬送用ELV
 - スタッフ専用エリア

鹿児島市立病院

設計年月日	工事名	図面番号
縮尺	図面種類	2階平面図
A1:1/200		


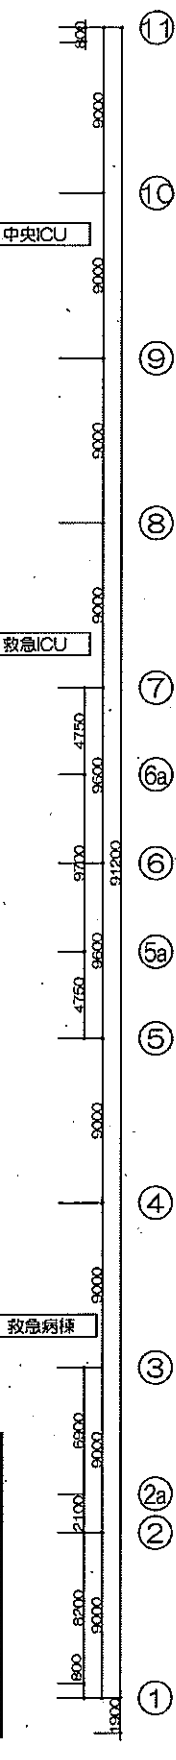
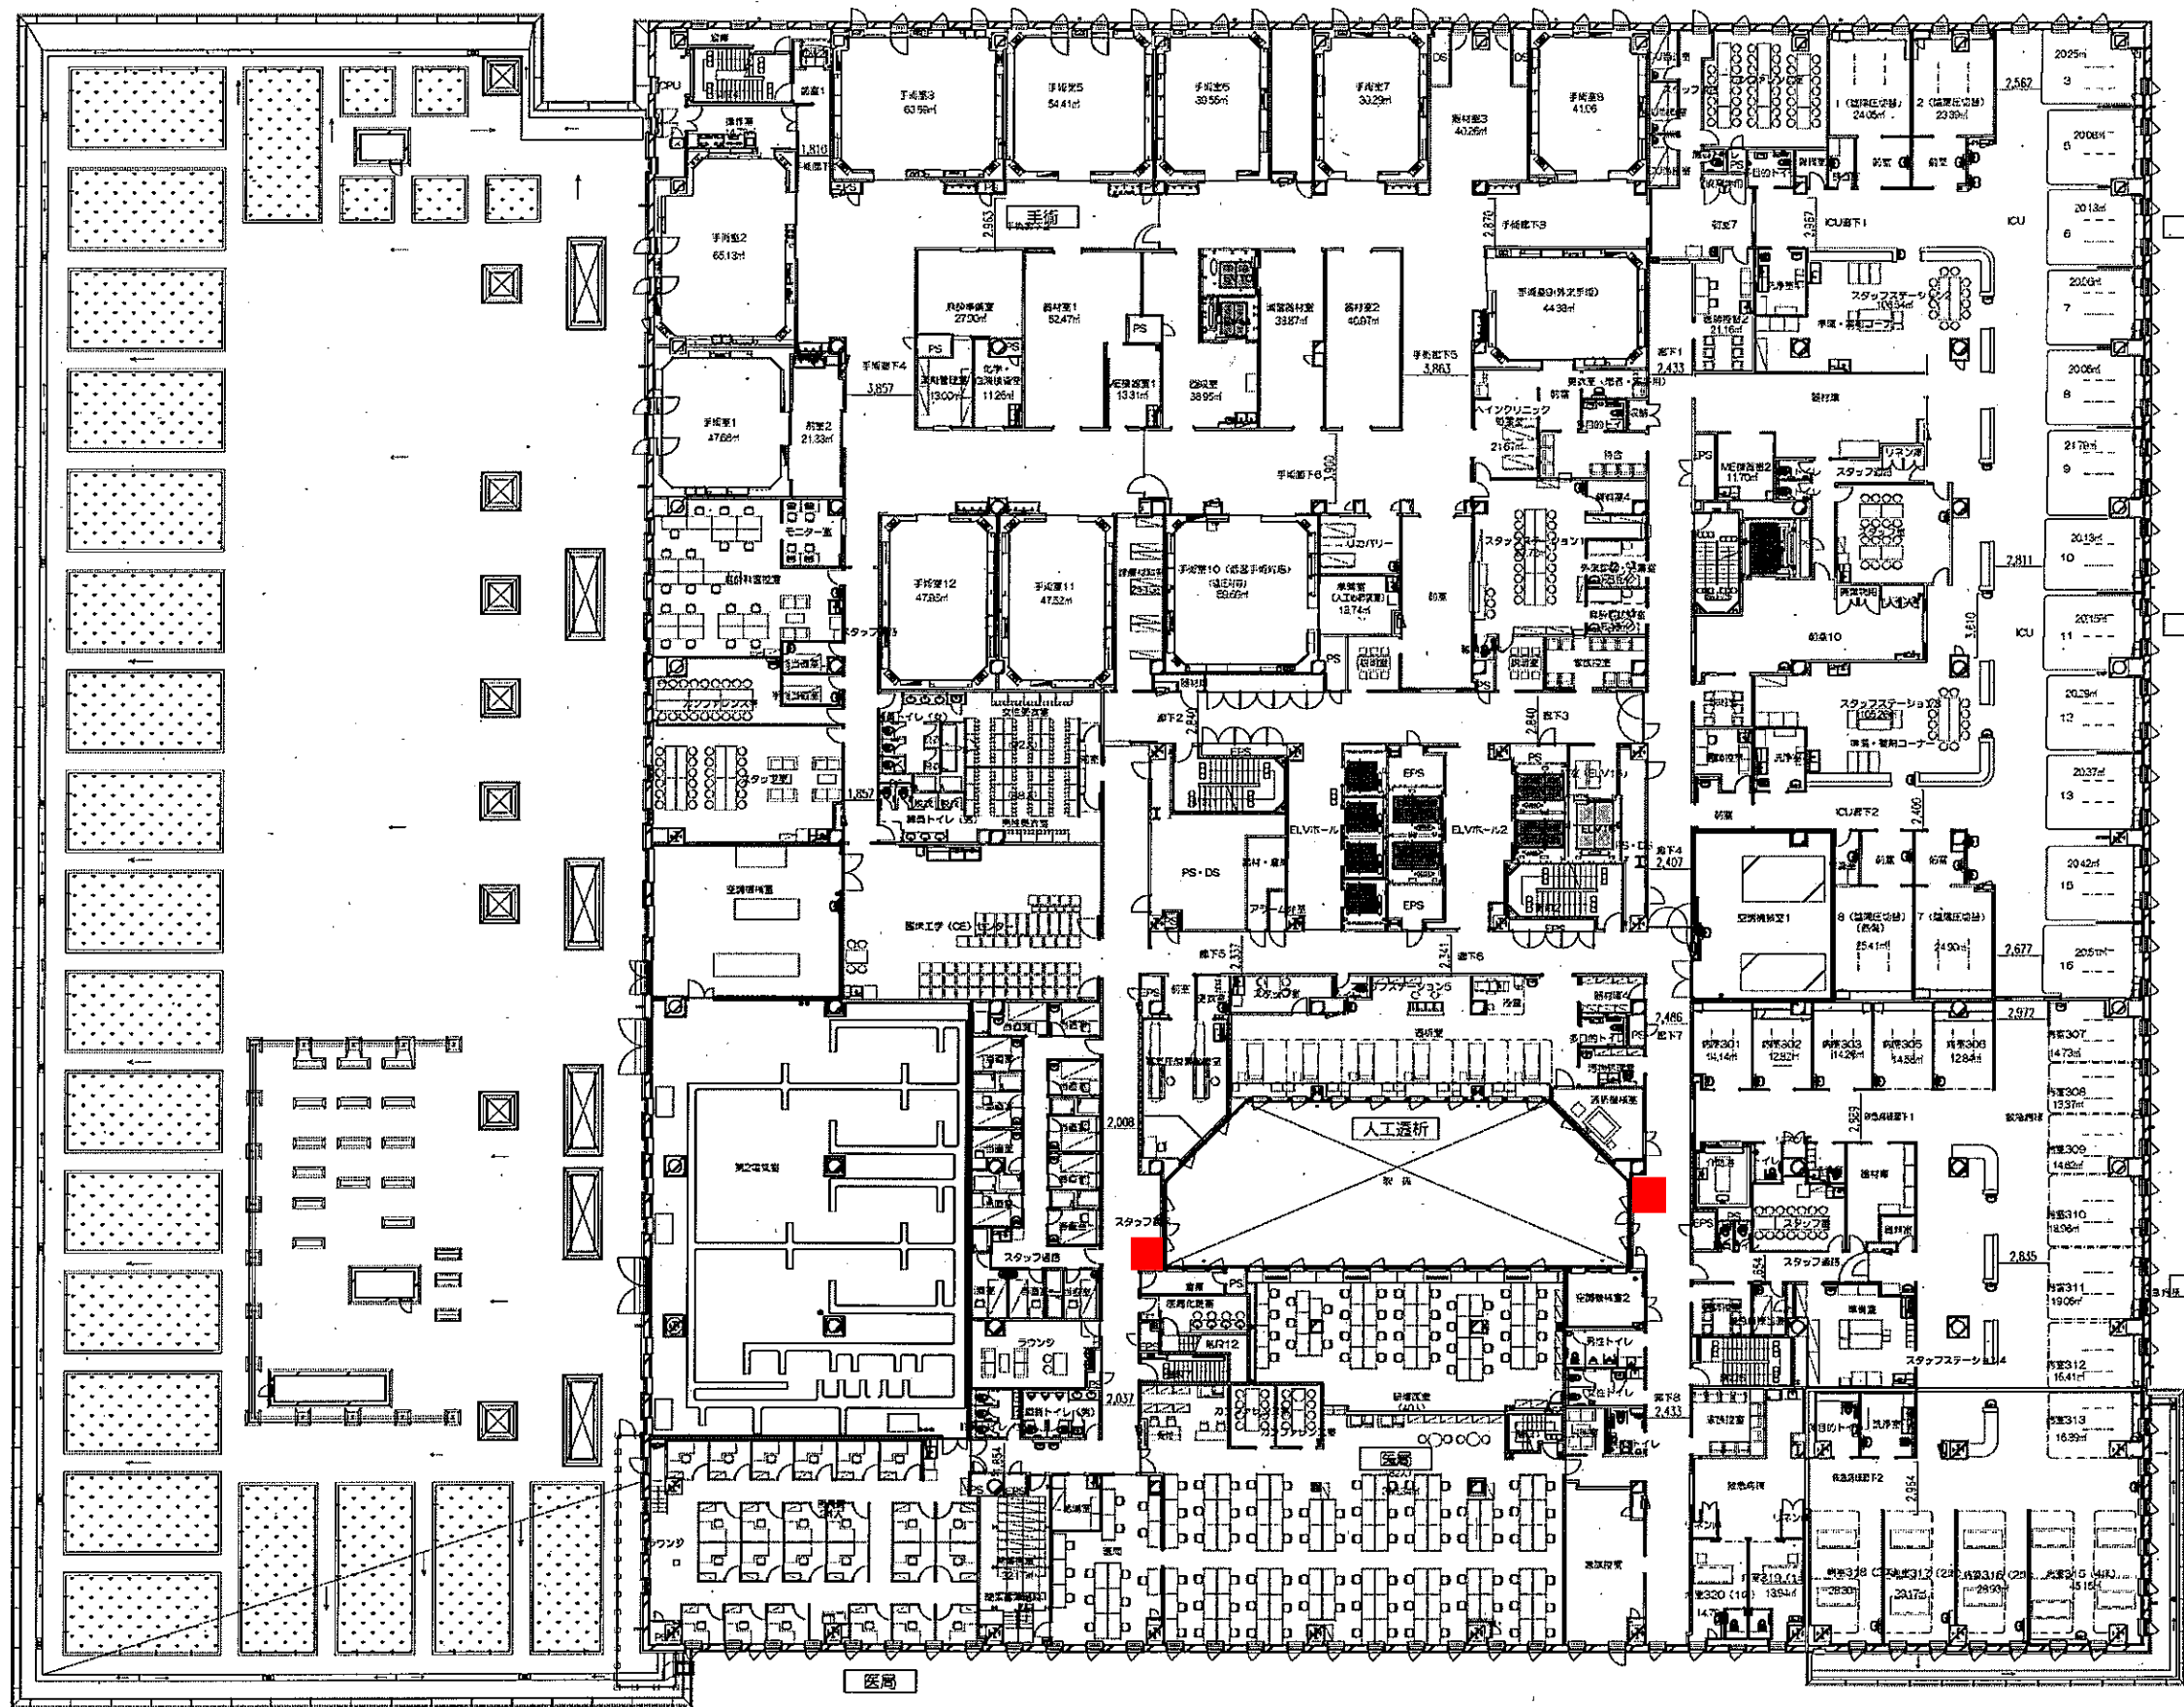


階別1	床高	1410
	階高	300
	床高	1594
階別2	床高	1410
	階高	300
	床高	1594



階別4	床高	1250
	階高	250
	床高	1799
階別5	床高	1200
	階高	250
	床高	170

階別6	床高	1270
	階高	250
	床高	1792
階別7	床高	1215
	階高	250
	床高	1702

- 凡例
- 一般用ELV
 - 入札・物品用ELV
 - 物品用ELV
 - 救急用ELV
 - 給食用ELV
 - 小荷物送用ELV
 - スタッフ専用エリア

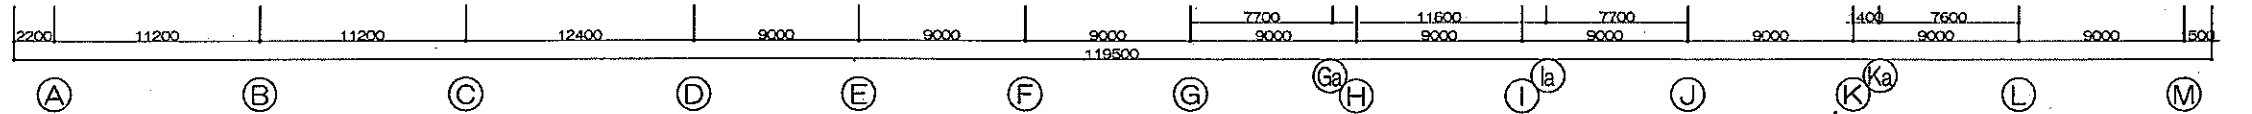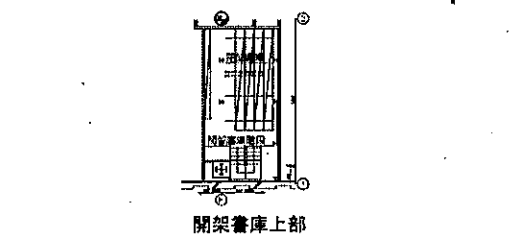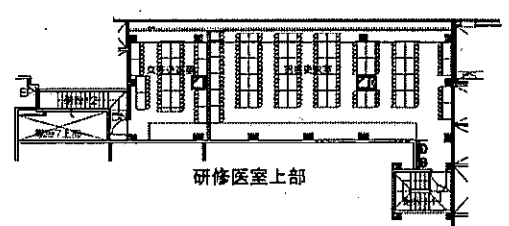




鹿児島市立病院	設計年月日	工事名	鹿児島市立病院本棟新築本体工事	図面番号
	縮尺	図面種類	3階平面図	
	1:200			

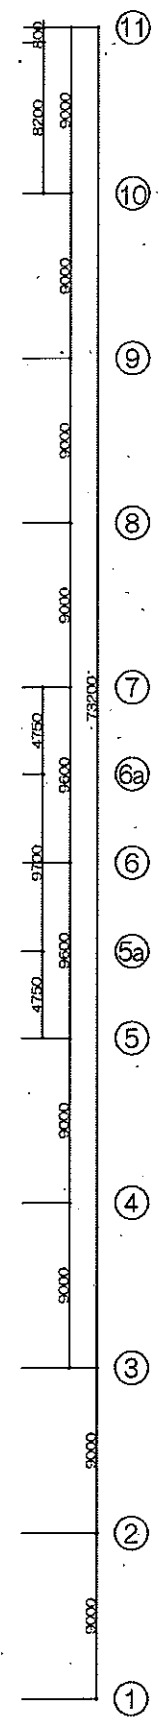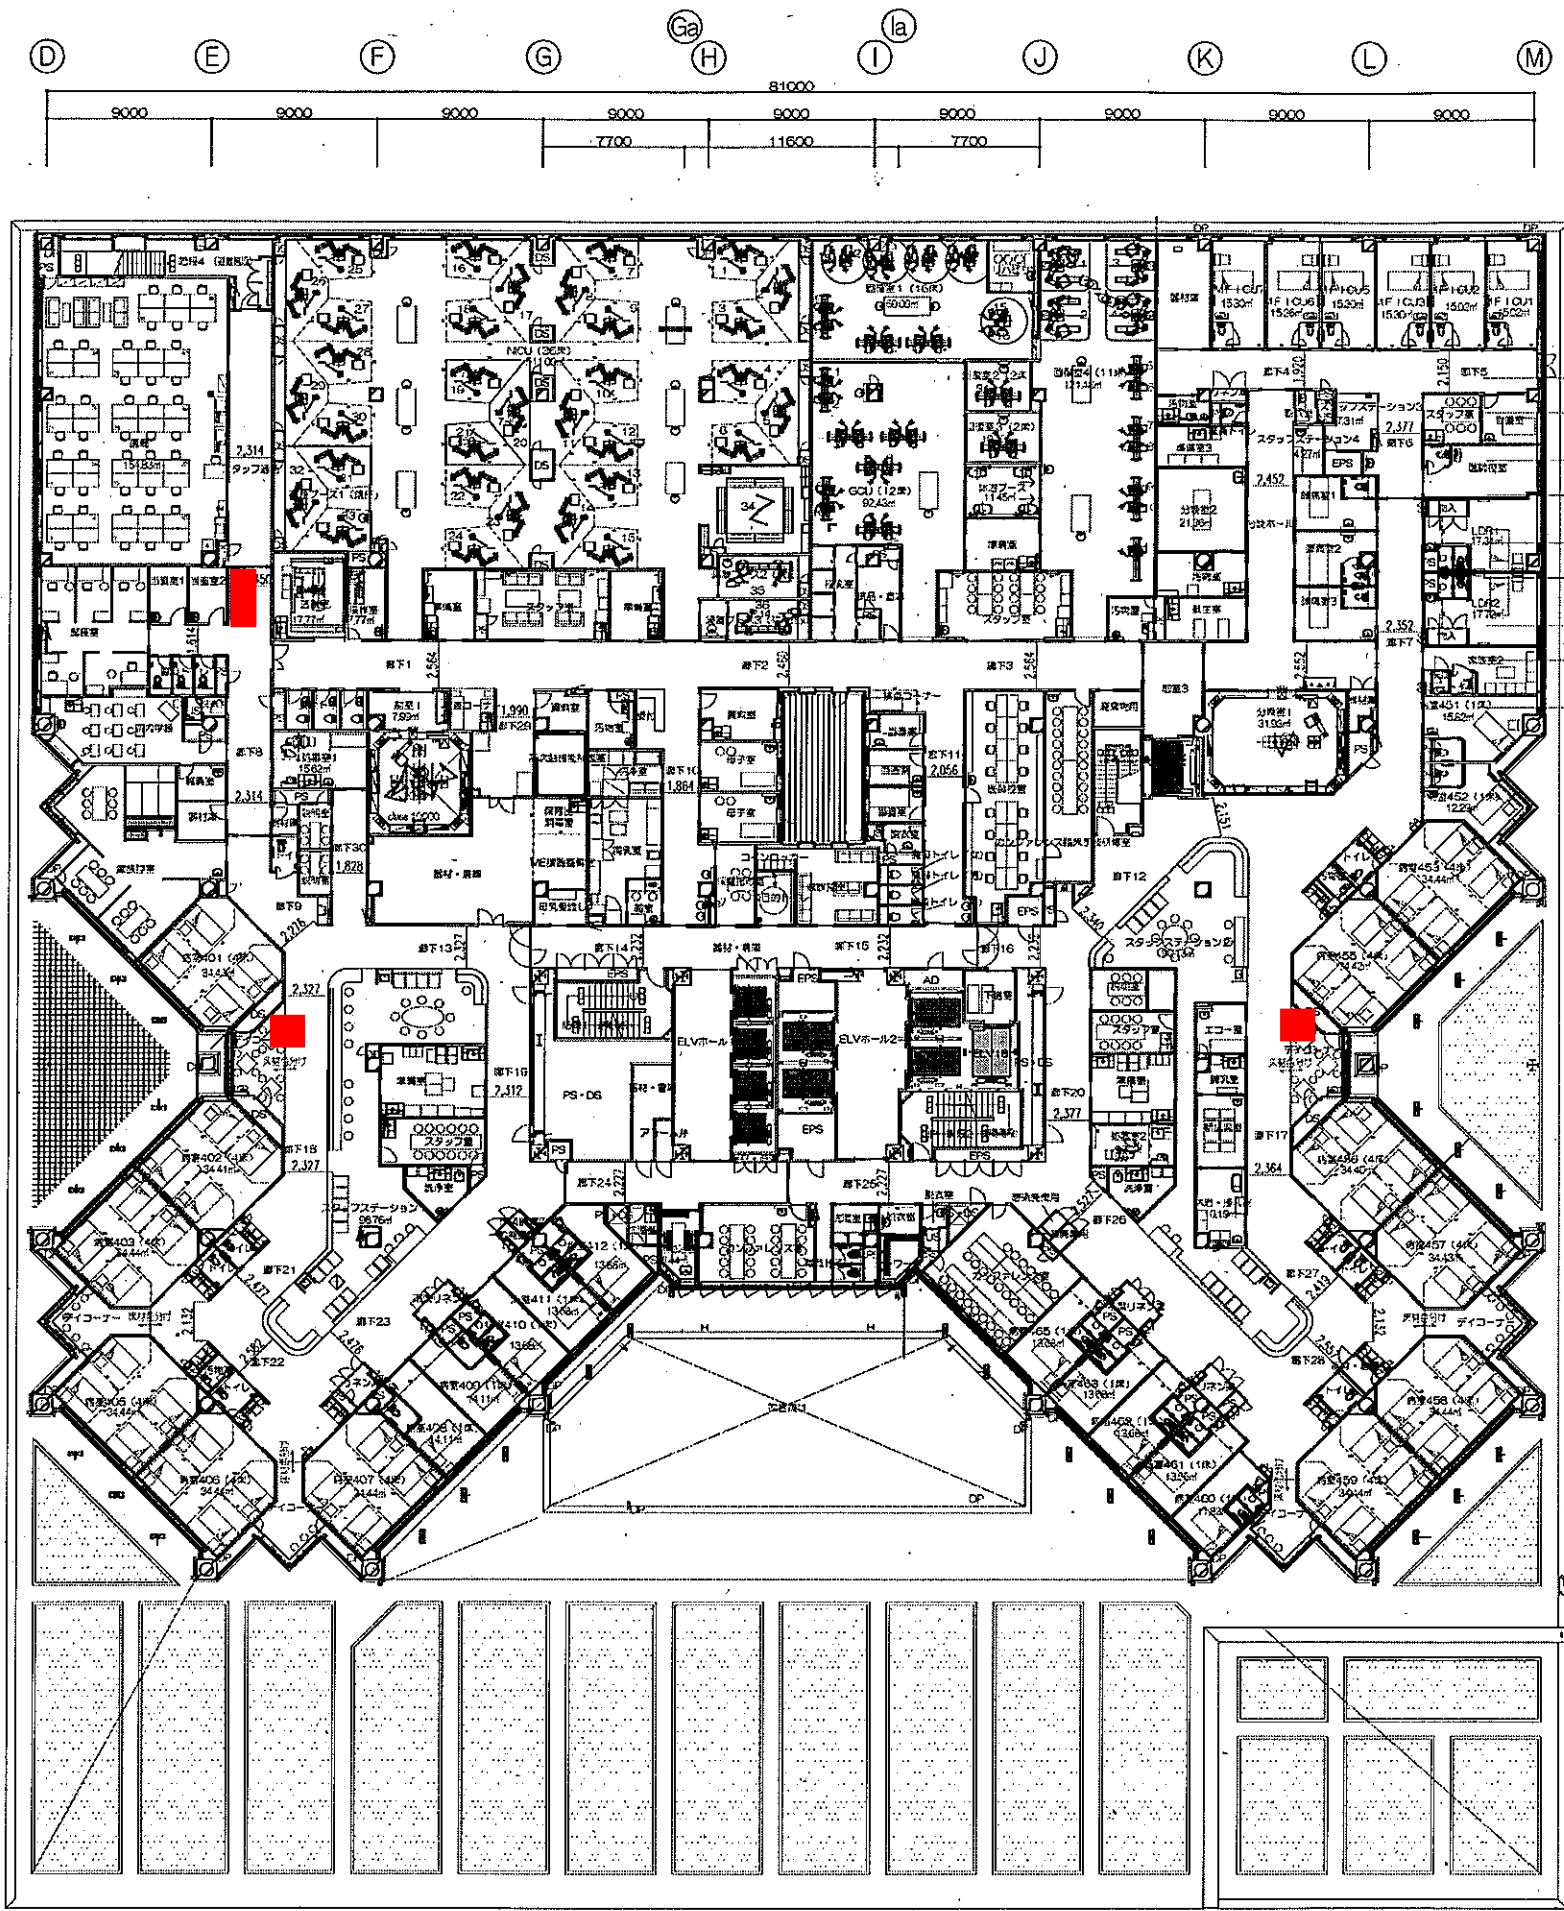

階段1	幅員	1410
	延床	300
	以上	1536
階段2	幅員	1410
	延床	300
	以上	1536
階段4	幅員	1290
	延床	250
	以上	1759
階段5	幅員	1200
	延床	250
	以上	170

- 凡例
- 一般用ELV
 - ガス・物品用ELV
 - 物品用ELV
 - 救急用ELV
 - 給食用ELV
 - 小荷物搬送用ELV
 - スタッフ専用エリア




鹿児島市立病院		設計年月日	工事名	図面番号
		縮尺	図面種類	4階平面図
		A1:1/200		

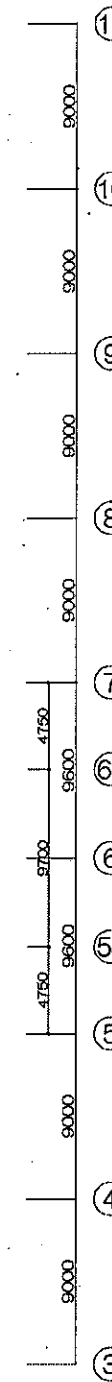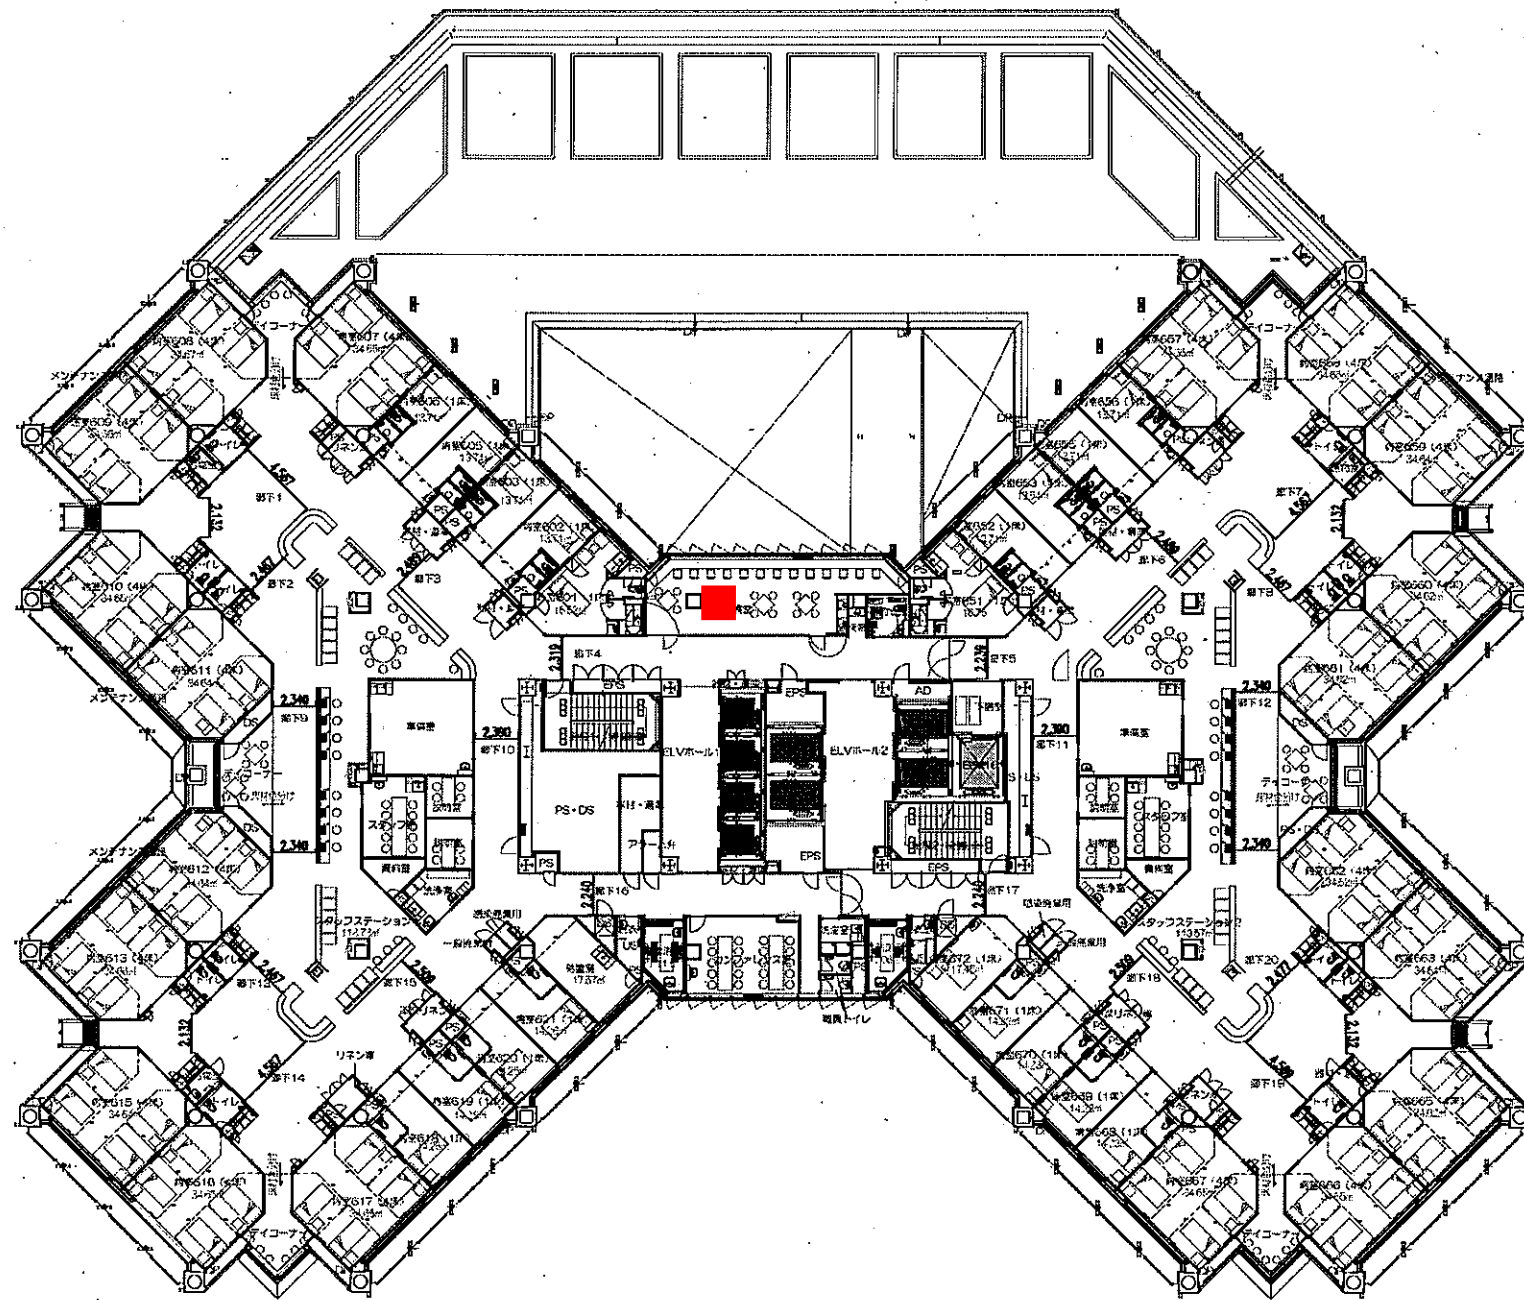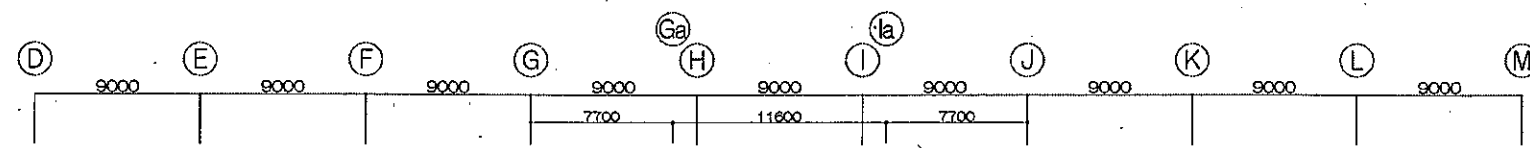

階段1
幅員 1410
高さ 300
長さ 156.6
階段2
幅員 1410
高さ 300
長さ 156.6

- 凡例
- 一般用ELV
 - バグ・物品用ELV
 - 物品用ELV
 - 救命用ELV
 - 給食用ELV
 - 小荷物搬送用ELV
 - スタッフ専用エリア

鹿児島市立病院	設計年月日	工事名	図面番号 6階平面図
	縮尺	図面種類	
	A1:1/200		

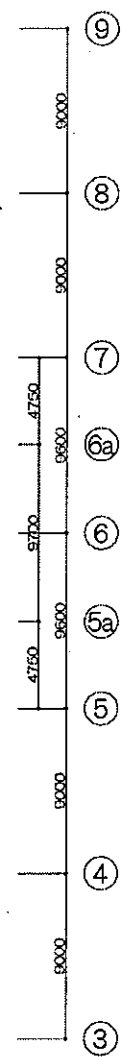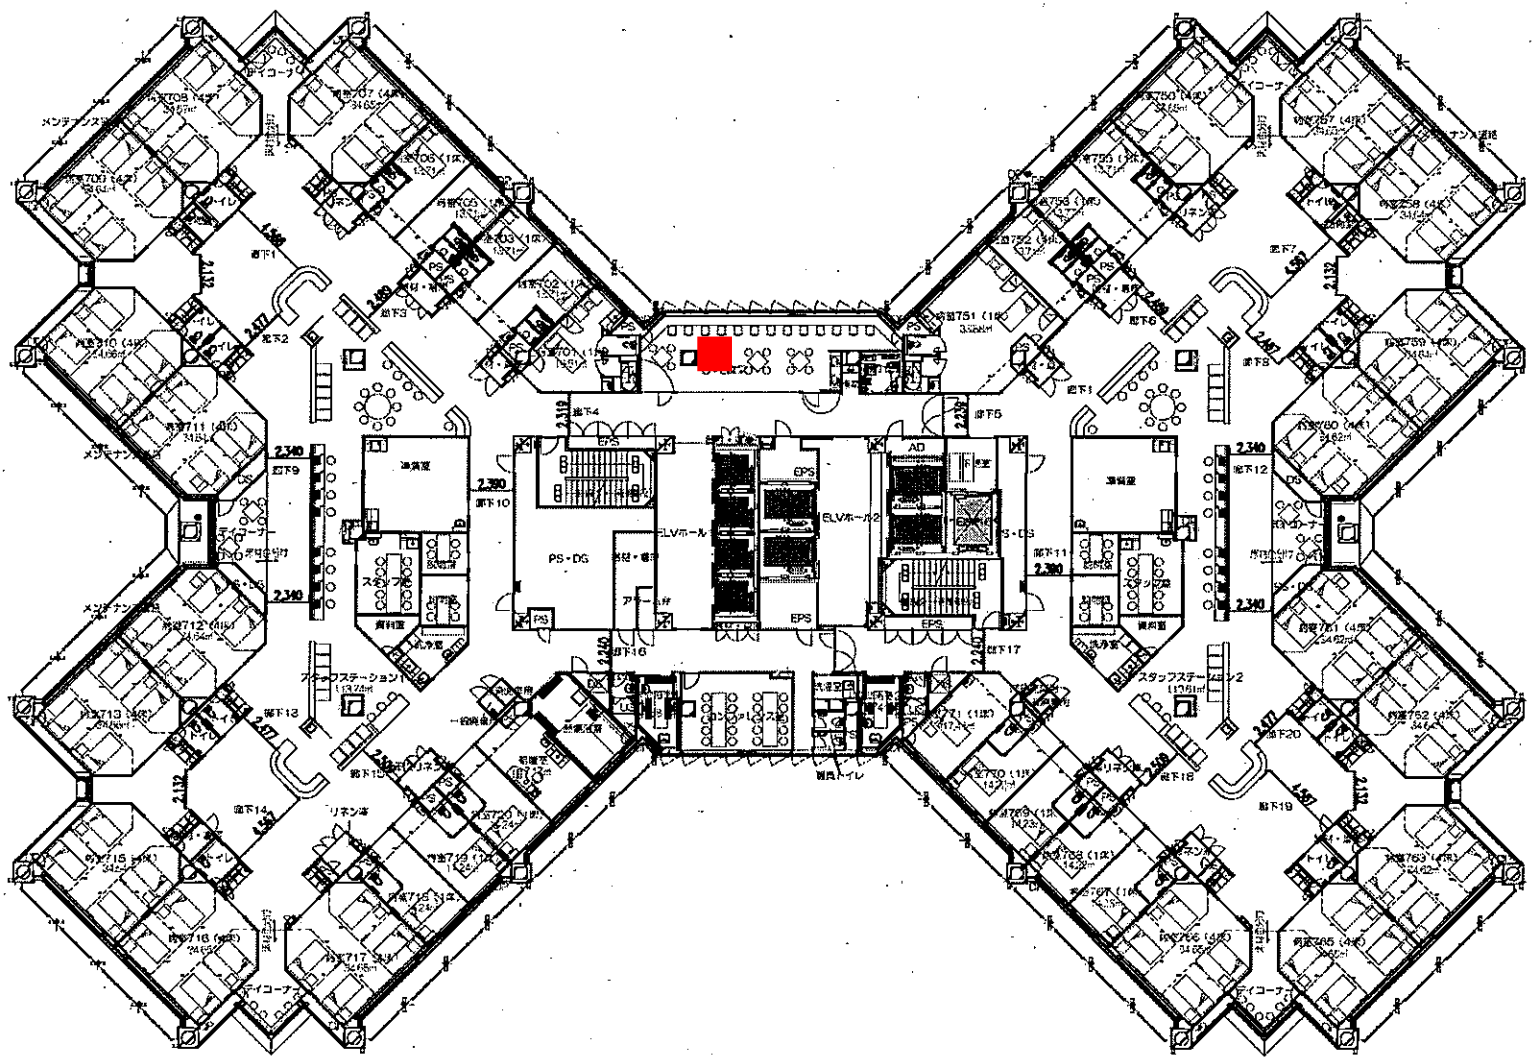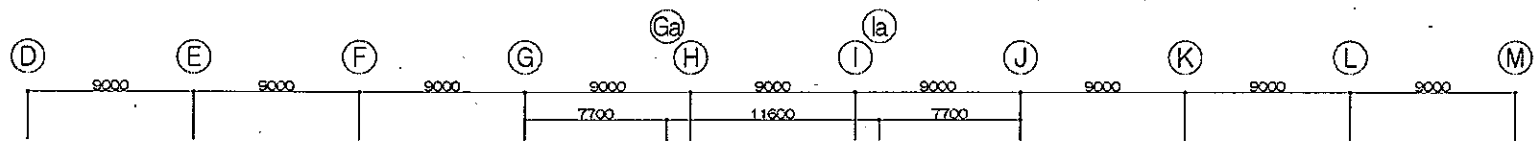

階段1




幅員	1410
高さ	300
取上	156.6

階段2

幅員	1410
高さ	300
取上	156.6

- 凡例
- 一般用ELV
 - 火災・物送用ELV
 - 物品用ELV
 - 救急用ELV
 - 給食用ELV
 - 小荷物搬送用ELV
 - スタッフ専用エリア

鹿児島市立病院								設計年月日	工事名	図面種類	7階平面図	図面番号
								縮尺				

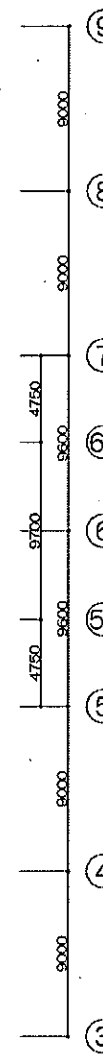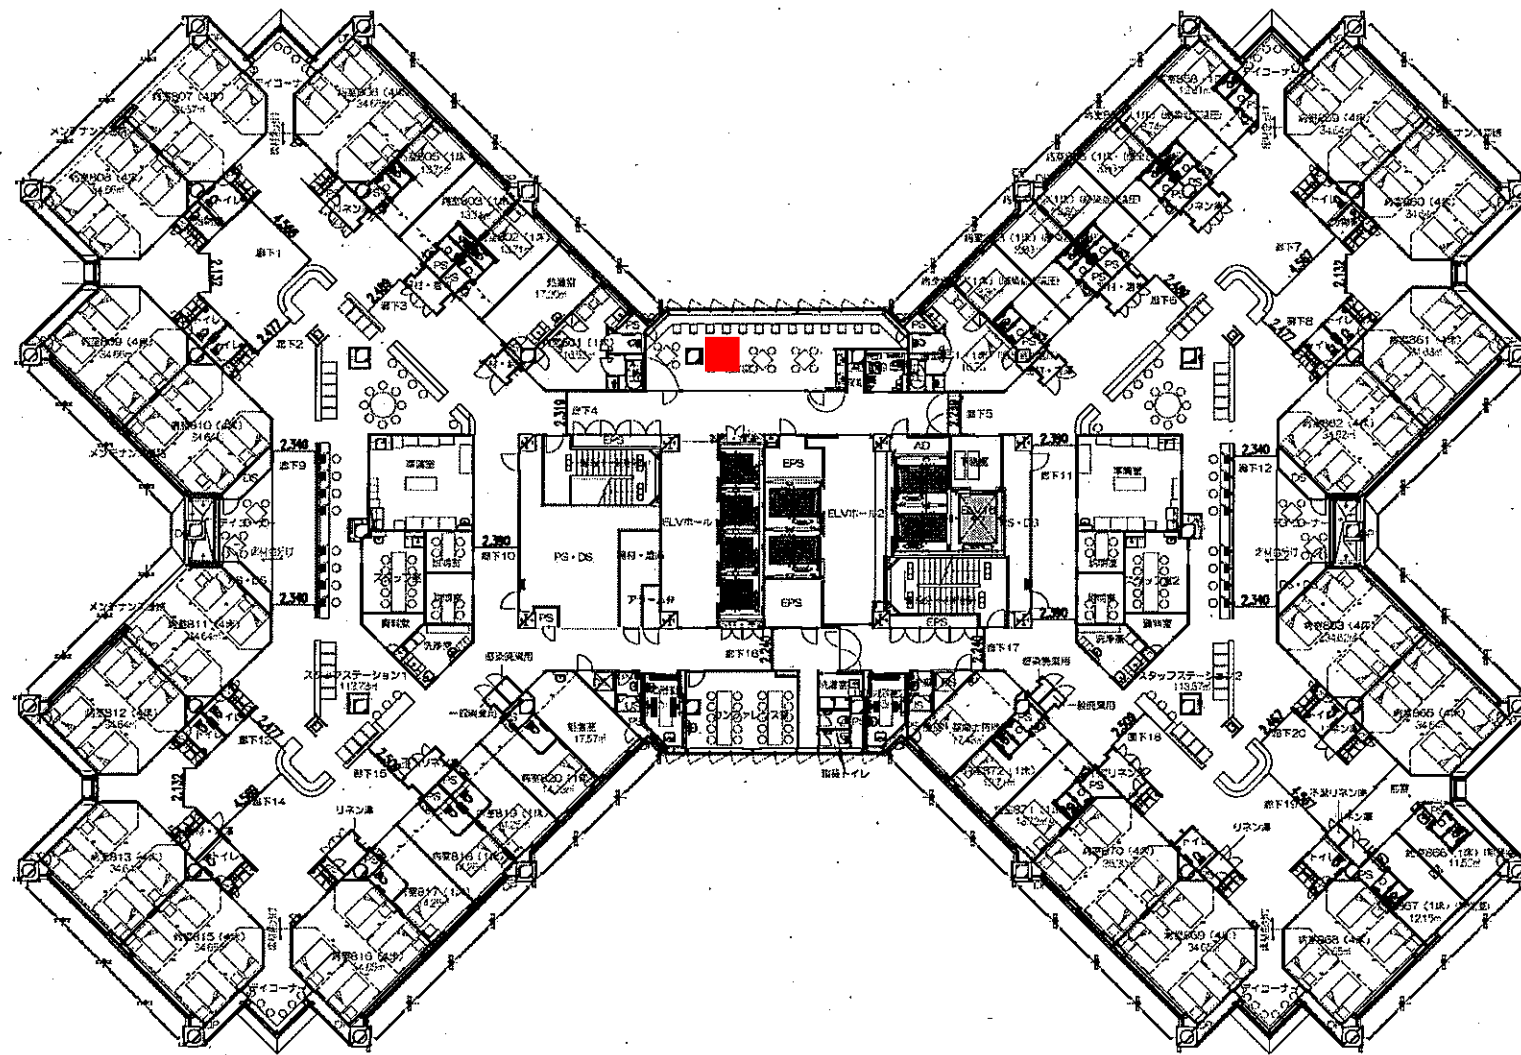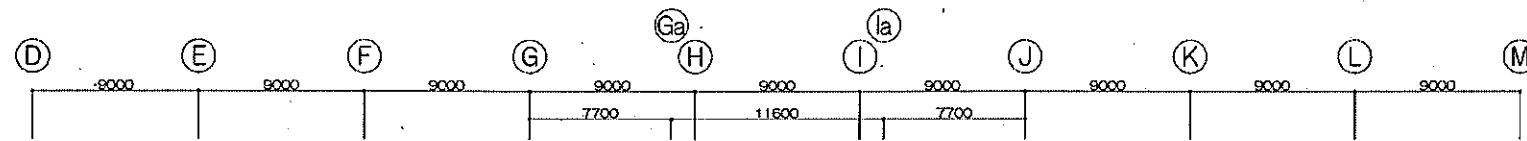

階1
柱間 1410
柱径 300
風上 1566

- 凡 例
- 一般用ELV
 - ほか・物品用ELV
 - 物品用ELV
 - 救急用ELV
 - 給食用ELV
 - 小荷物搬送用ELV
 - スタッフ専用エリア

鹿児島市立病院	設計年月日	工事名	図面番号
	縮 尺	図面種類	
	A1:1/200	8階平面図	